



Plano meramente orientativo susceptible de variación. No contribuye documento contractual, sujeto a modificaciones por exigencias técnicas, jurídicas, administrativas derivadas de la obtención de todos los permisos y licencias reglamentarias, así como por necesidades constructivas o de diseño derivadas de la Dirección de Obra. Las superficies útiles tienen carácter provisional hasta la obtención de la correspondiente Licencia de Obra. La jardinería y el mobiliario son ficticios teniendo validez únicamente decorativos.

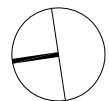

ESCALA GRÁFICA

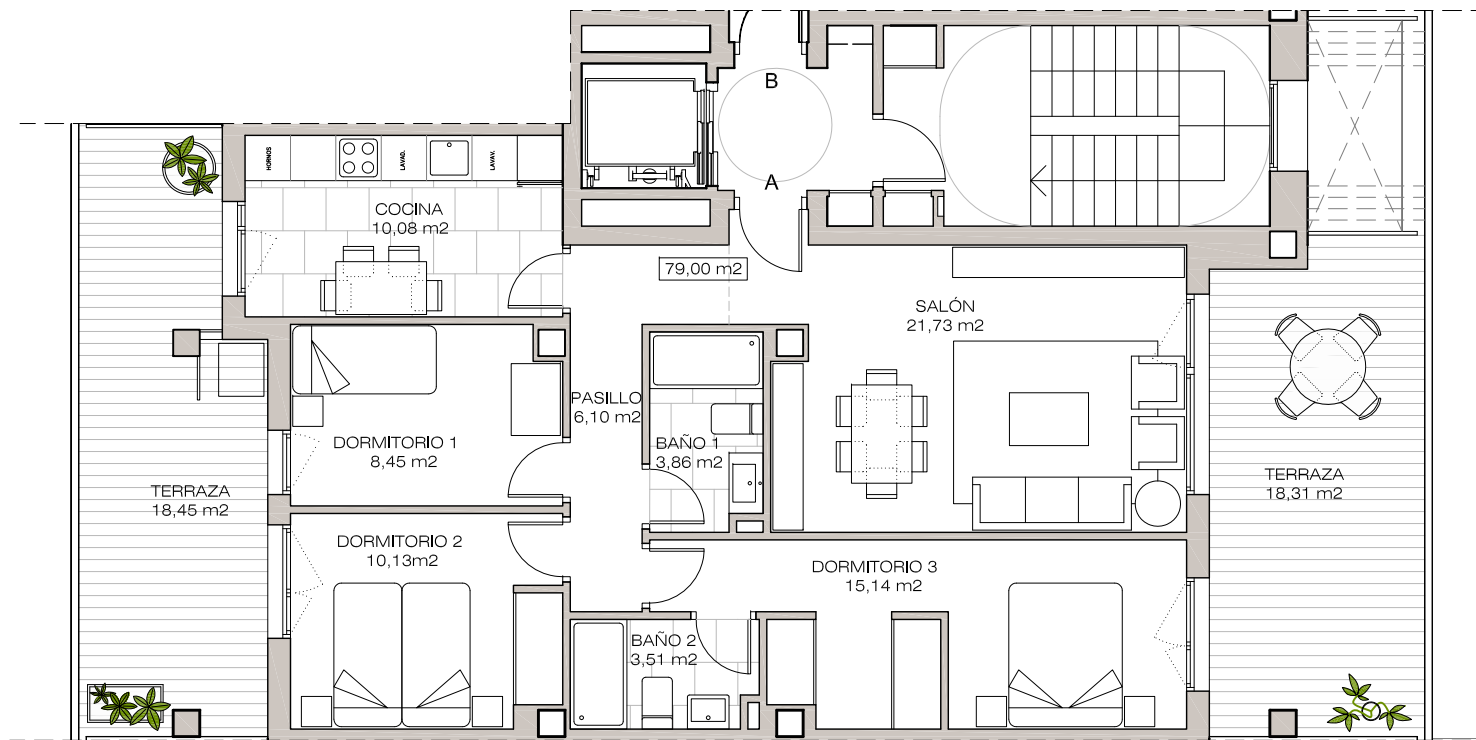


SUPERFICIE ÚTIL VIVIENDA:

Sup. útil interior	79,00 m ²
Sup. exterior terrazas	36,76 m ²
Sup. útil total	115,76 m²



Las terrazas de Oriente

135
VIVIENDAS, GARAJES,
TRASTEROS Y LOCALES
 Manzana A-2, F-52-1, PGOUZ

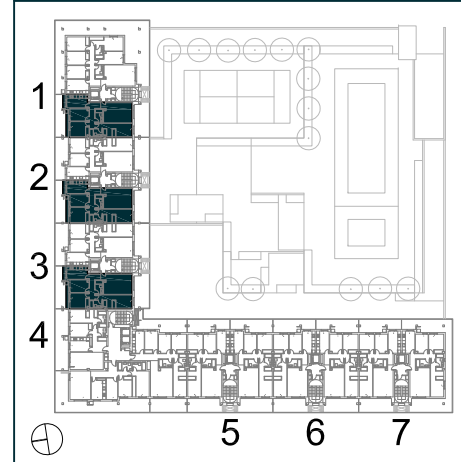

VIVIENDA TIPO 3.1
3 DORMITORIOS

ESC. 1, Planta 1ª a 8ª, Letra A
 ESC. 2, Planta 1ª a 8ª, Letra A
 ESC. 3, Planta 1ª a 8ª, Letra A

PROMUEVE:
PROMOCIONES PARQUE ORIENTE, S.L.

COMERCIALIZA:

gracia & aldaz
 Construcciones, S.A.