



Plano meramente orientativo susceptible de variación. No constituye documento contractual, sujeto a modificaciones por exigencias técnicas, jurídicas, administrativas derivadas de la obtención de todos los permisos y licencias reglamentarias, así como por necesidades constructivas o de diseño derivadas de la Dirección de Obra. Las superficies útiles tienen carácter provisional hasta la obtención de la correspondiente Licencia de Obra. La jardinería y el mobiliario son ficticios teniendo validez únicamente decorativos.

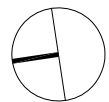

ESCALA GRÁFICA

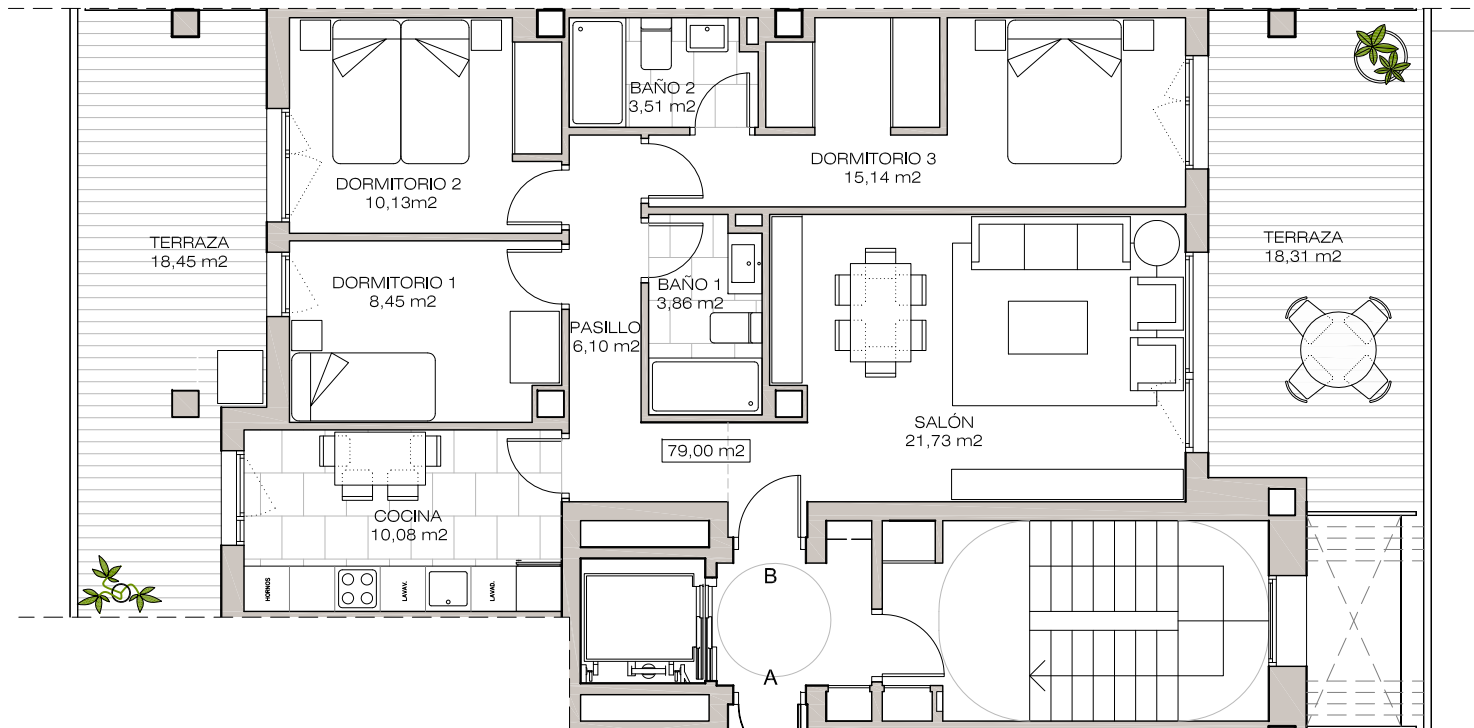

### SUPERFICIE ÚTIL VIVIENDA:

Sup. útil interior	79,00 m <sup>2</sup>
Sup. exterior terrazas	36,76 m <sup>2</sup>
<b>Sup. útil total</b>	<b>115,76 m<sup>2</sup></b>




Las terrazas de Oriente

# 135

## VIVIENDAS, GARAJES, TRASTEROS Y LOCALES

Manzana A-2, F-52-1, PGOUZ

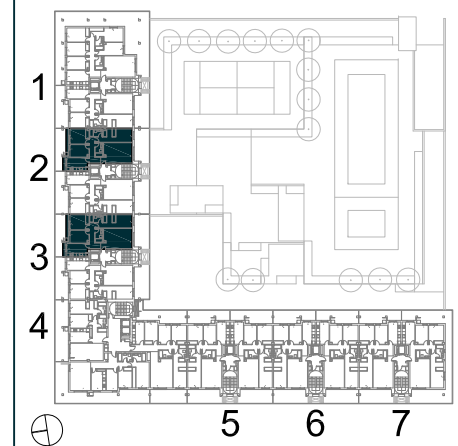

### VIVIENDA TIPO 3.2

3 DORMITORIOS

ESC. 2, Planta 1ª a 8ª, Letra B

ESC. 3, Planta 1ª a 8ª, Letra B

PROMUEVE:

PROMOCIONES PARQUE ORIENTE, S.L.

COMERCIALIZA:



gracia & aldaz  
Construcciones, S.A.