



Plano meramente orientativo susceptible de variación. No constituye documento contractual, sujeto a modificaciones por exigencias técnicas, jurídicas, administrativas derivadas de la obtención de todos los permisos y licencias reglamentarias, así como por necesidades constructivas o de diseño derivadas de la Dirección de Obra. Las superficies útiles tienen carácter provisional hasta la obtención de la correspondiente Licencia de Obra. La jardinería y el mobiliario son ficticios teniendo validez únicamente decorativos.

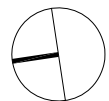

ESCALA GRÁFICA

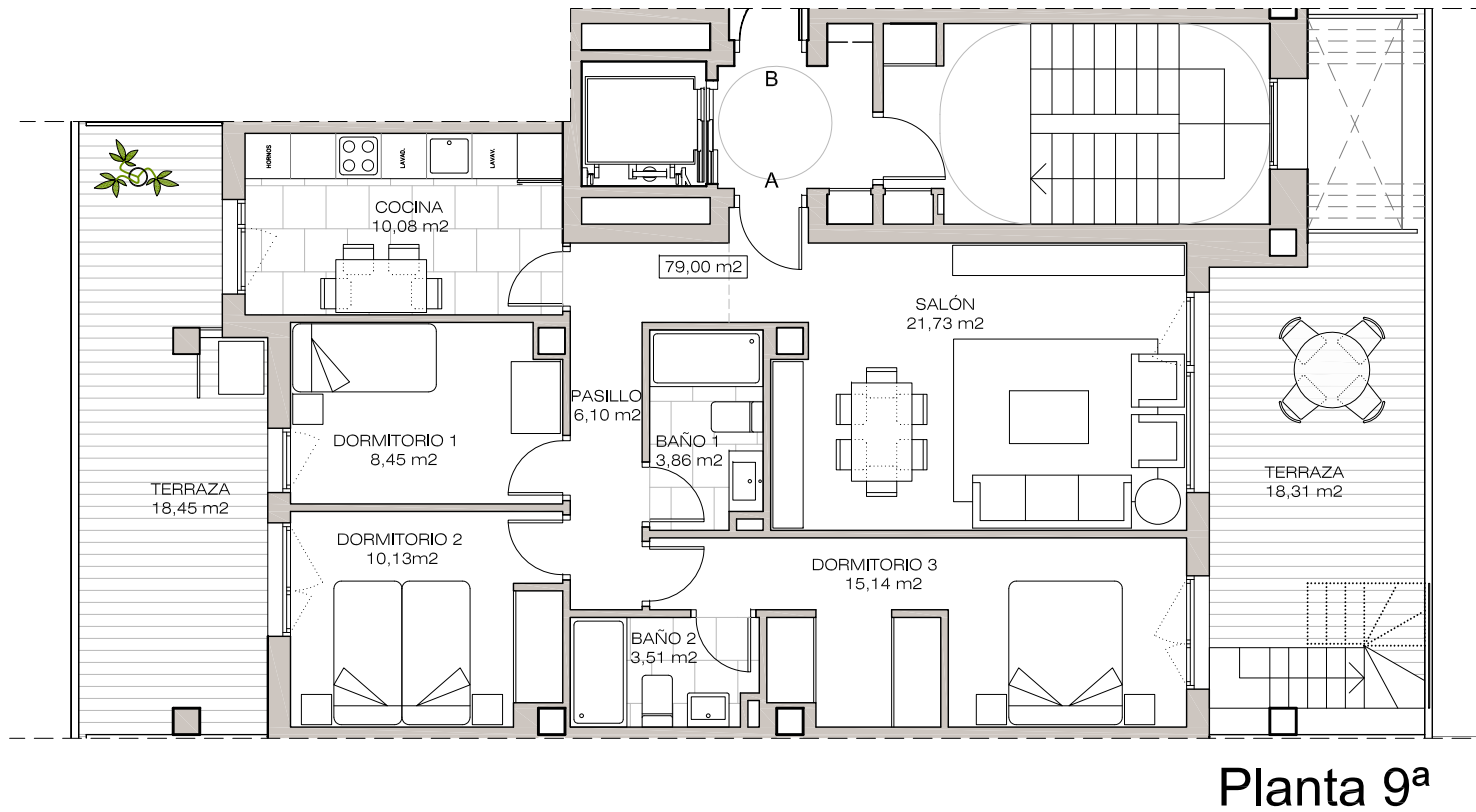

SUPERFICIE ÚTIL VIVIENDA:

Sup. útil interior	79,00 m ²
Sup. exterior terrazas	149,87 m ²
Sup. útil total	228,87 m²




Las terrazas de Oriente

135

**VIVIENDAS, GARAJES,
TRASTEROS Y LOCALES**

Manzana A-2, F-52-1, PGOUZ

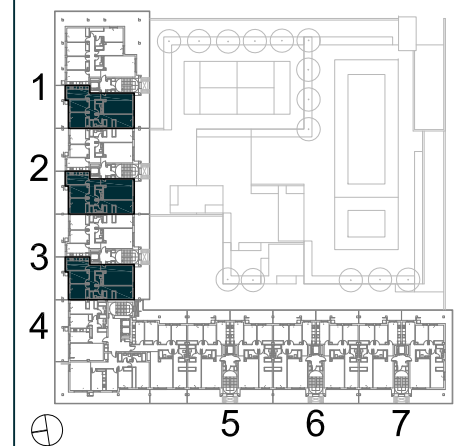

VIVIENDA TIPO 3.3

3 DORMITORIOS


ESC. 1, Planta 9ª y Cubierta, Letra A (Ático)
ESC. 2, Planta 9ª y Cubierta, Letra A (Ático)
ESC. 3, Planta 9ª y Cubierta, Letra A (Ático)

PROMUEVE:
PROMOCIONES PARQUE ORIENTE, S.L.


COMERCIALIZA:

gracia & aldaz
Construcciones, S.A.

Plano meramente orientativo susceptible de variación. No constituye documento contractual, sujeto a modificaciones por exigencias técnicas, jurídicas, administrativas derivadas de la obtención de todos los permisos y licencias reglamentarias, así como por necesidades constructivas o de diseño derivadas de la Dirección de Obra. Las superficies útiles tienen carácter provisional hasta la obtención de la correspondiente Licencia de Obra. La jardinería y el mobiliario son ficticios teniendo validez únicamente decorativos.

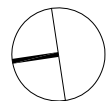

ESCALA GRÁFICA

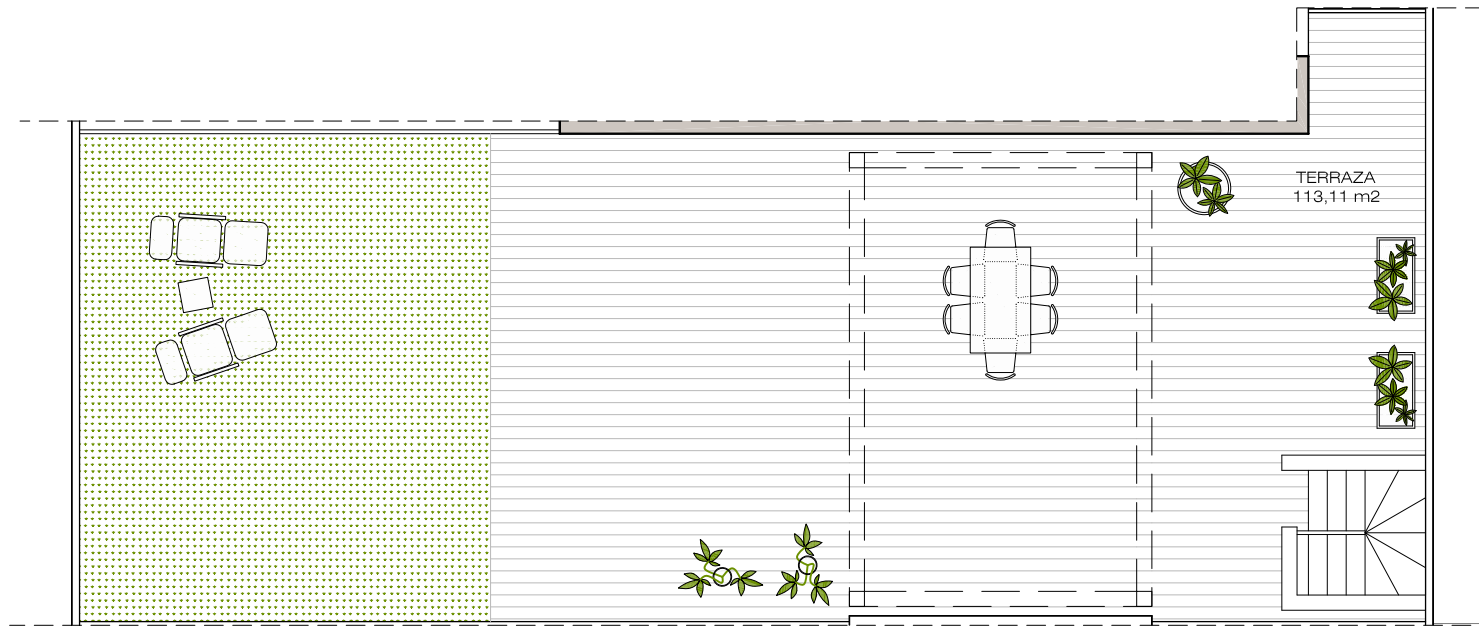

Planta Cubierta

SUPERFICIE ÚTIL VIVIENDA:

Sup. útil interior	79,00 m ²
Sup. exterior terrazas	149,87 m ²
Sup. útil total	228,87 m²




Las terrazas de Oriente

135

**VIVIENDAS, GARAJES,
TRASTEROS Y LOCALES**

Manzana A-2, F-52-1, PGOUZ

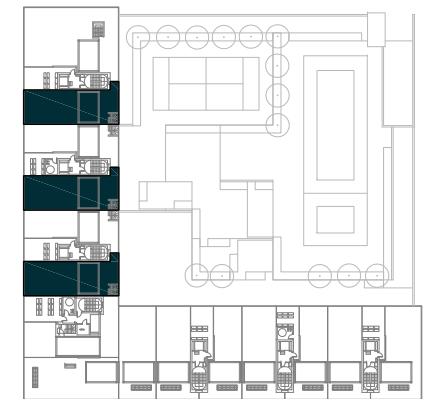

VIVIENDA TIPO 3.3

3 DORMITORIOS

ESC. 1, Planta 9ª y Cubierta, Letra A (Ático)
ESC. 2, Planta 9ª y Cubierta, Letra A (Ático)
ESC. 3, Planta 9ª y Cubierta, Letra A (Ático)

PROMUEVE:

PROMOCIONES PARQUE ORIENTE, S.L.

COMERCIALIZA:



gracia & aldaz
Construcciones, S.A.