



Plano meramente orientativo susceptible de variación. No constituye documento contractual, sujeto a modificaciones por exigencias técnicas, jurídicas, administrativas derivadas de la obtención de todos los permisos y licencias reglamentarias, así como por necesidades constructivas o de diseño derivadas de la Dirección de Obra. Las superficies útiles tienen carácter provisional hasta la obtención de la correspondiente Licencia de Obra. La jardinería y el mobiliario son ficticios teniendo validez únicamente decorativos.

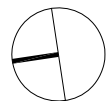

ESCALA GRÁFICA

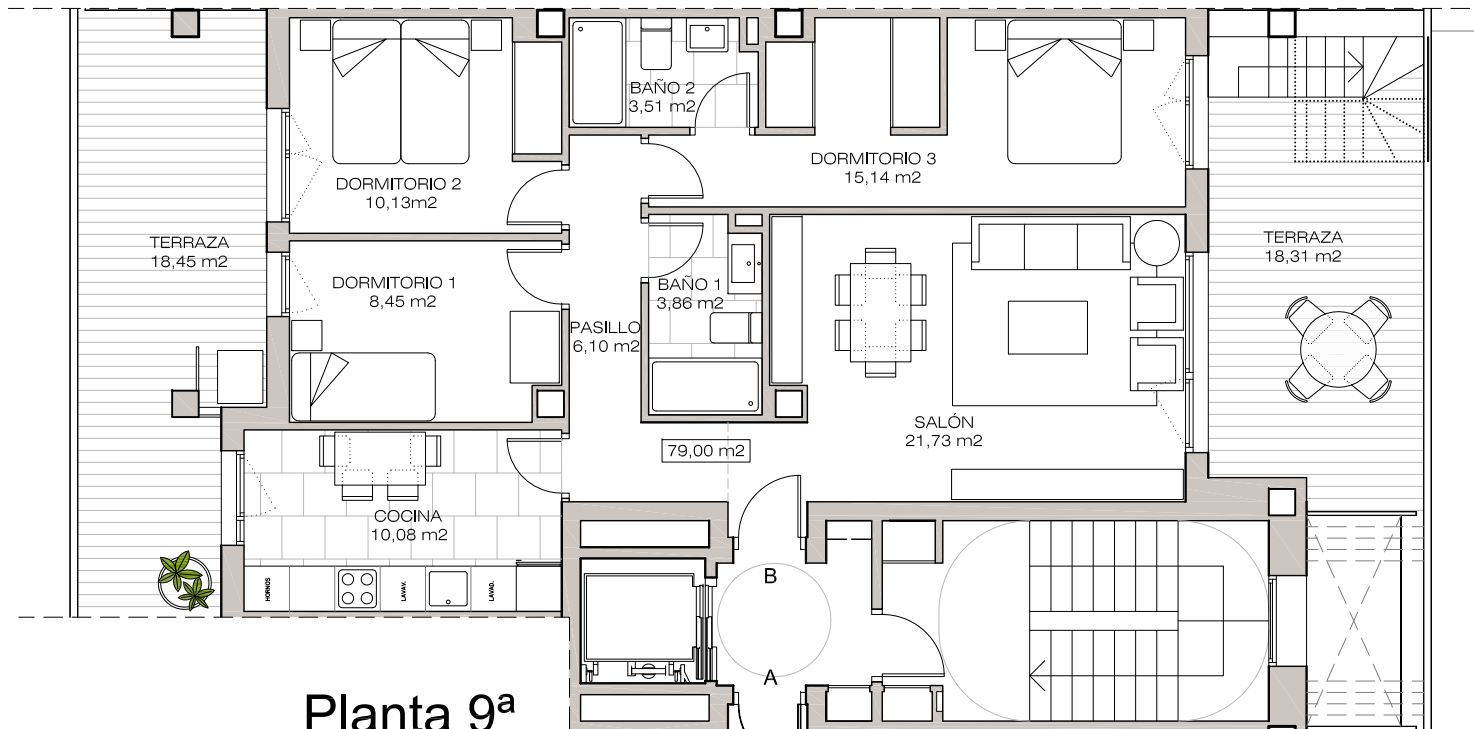

Planta 9ª

**SUPERFICIE ÚTIL VIVIENDA:**

Sup. útil interior	79,00 m <sup>2</sup>
Sup. exterior terrazas	138,01 m <sup>2</sup>
<b>Sup. útil total</b>	<b>217,01 m<sup>2</sup></b>




**Las terrazas de Oriente**

**135**

**VIVIENDAS, GARAJES,  
TRASTEROS Y LOCALES**

Manzana A-2, F-52-1, PGOUZ

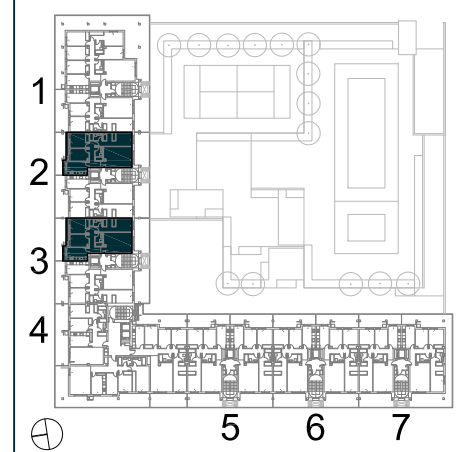

**VIVIENDA TIPO 3.4**


**3 DORMITORIOS**

ESC. 2, Planta 9ª y Cubierta, Letra B (Ático)  
ESC. 3, Planta 9ª y Cubierta, Letra B (Ático)

PROMUEVE:  
**PROMOCIONES PARQUE ORIENTE, S.L.**

COMERCIALIZA:  
  
**gracia & aldaz**  
Construcciones, S.A.

Plano meramente orientativo susceptible de variación. No constituye documento contractual, sujeto a modificaciones por exigencias técnicas, jurídicas, administrativas derivadas de la obtención de todos los permisos y licencias reglamentarias, así como por necesidades constructivas o de diseño derivadas de la Dirección de Obra. Las superficies útiles tienen carácter provisional hasta la obtención de la correspondiente Licencia de Obra. La jardinería y el mobiliario son ficticios teniendo validez únicamente decorativos.

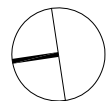

ESCALA GRÁFICA

0 1 2 3 4 5 m




Planta Cubierta

**SUPERFICIE ÚTIL VIVIENDA:**

Sup. útil interior	79,00 m <sup>2</sup>
Sup. exterior terrazas	138,01 m <sup>2</sup>
<b>Sup. útil total</b>	<b>217,01 m<sup>2</sup></b>



**135**  
**VIVIENDAS, GARAJES,**  
**TRASTEROS Y LOCALES**  
Manzana A-2, F-52-1, PGOUZ

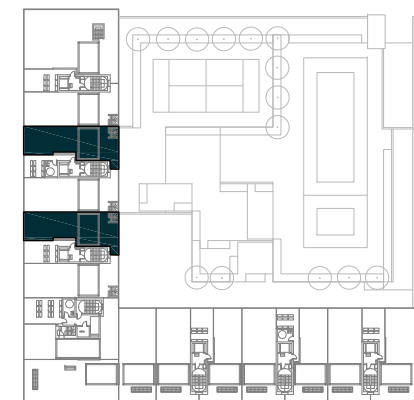

**VIVIENDA TIPO 3.4**  
**3 DORMITORIOS**

ESC. 2, Planta 9ª y Cubierta, Letra B (Ático)  
ESC. 3, Planta 9ª y Cubierta, Letra B (Ático)

PROMUEVE:  
PROMOCIONES PARQUE ORIENTE, S.L.

COMERCIALIZA:  
  
gracia & aldaz  
Construcciones, S.A.