



Plano meramente orientativo susceptible de variación. No constituye documento contractual, sujeto a modificaciones por exigencias técnicas, jurídicas, administrativas derivadas de la obtención de todos los permisos y licencias reglamentarias, así como por necesidades constructivas o de diseño derivadas de la Dirección de Obra. Las superficies útiles tienen carácter provisional hasta la obtención de la correspondiente Licencia de Obra. La jardinería y el mobiliario son ficticios teniendo validez únicamente decorativos.

SUPERFICIE ÚTIL VIVIENDA:

Sup. útil interior 86,38 m²

Sup. exterior terrazas 48,42 m²

Sup. útil total 134,80 m²

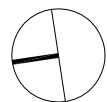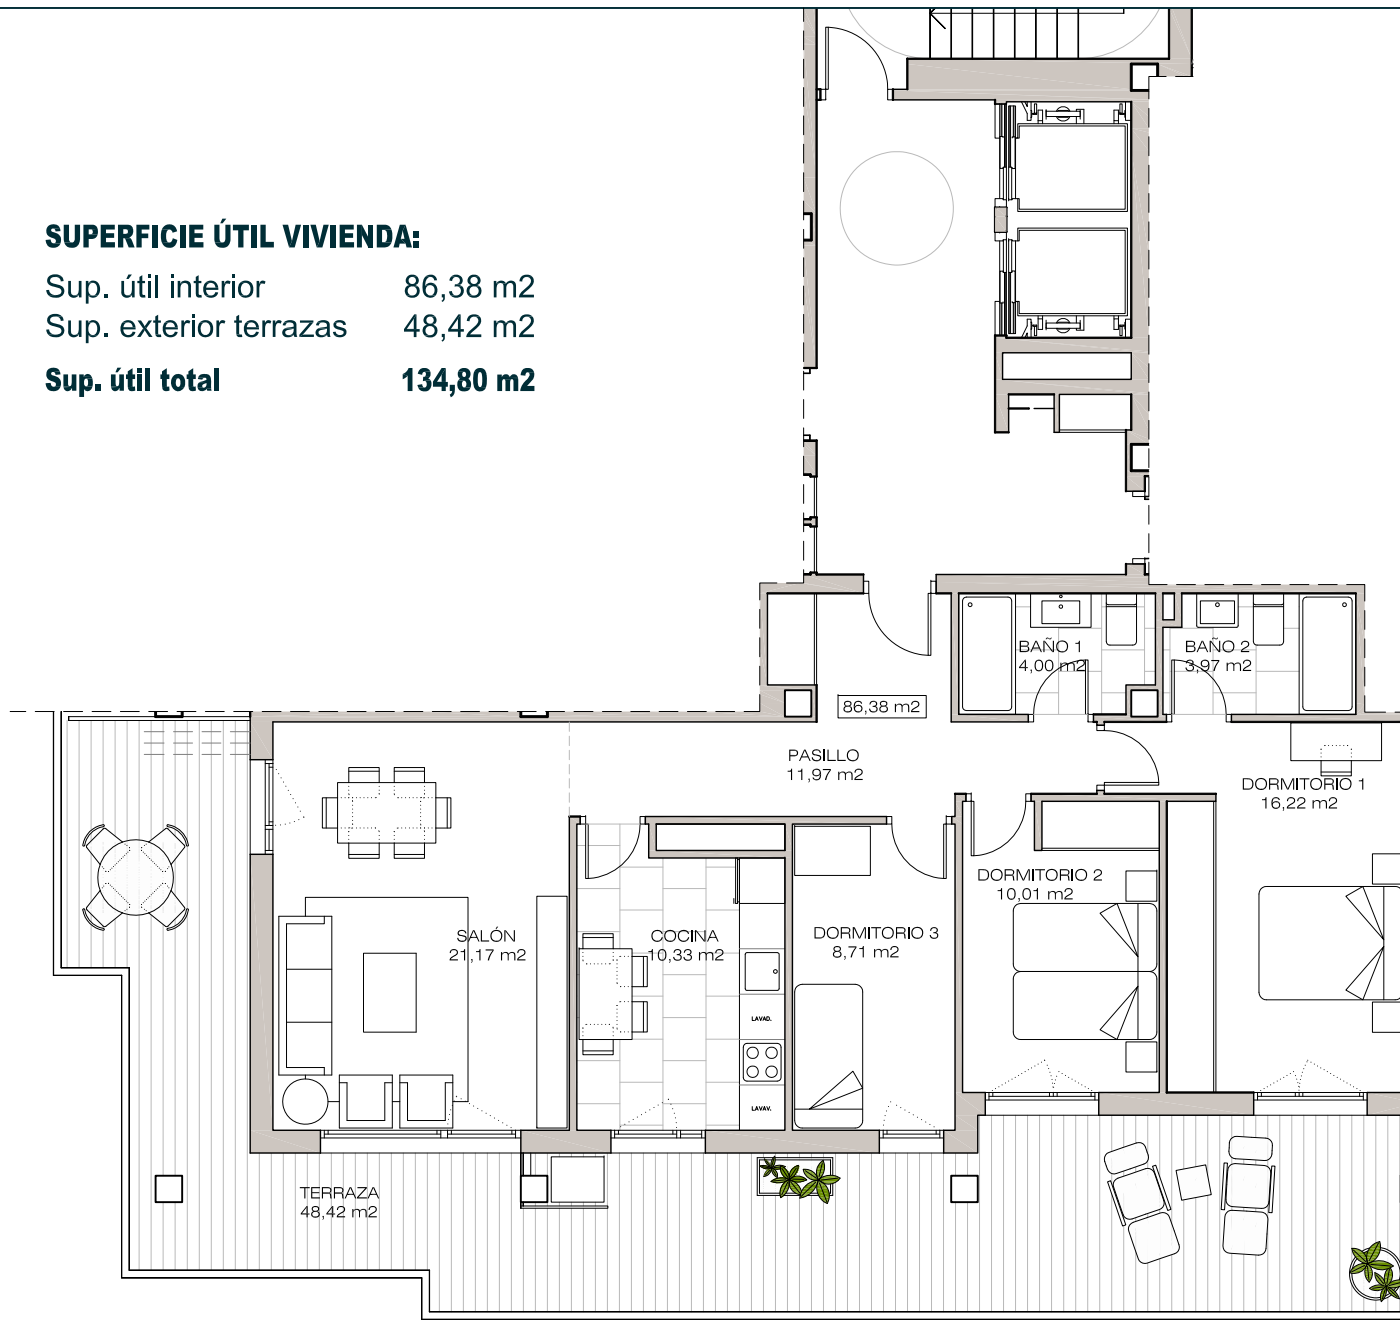

ESCALA GRÁFICA




Las terrazas de Oriente

135

VIVIENDAS, GARAJES, TRASTEROS Y LOCALES

Manzana A-2, F-52-1, PGOUZ

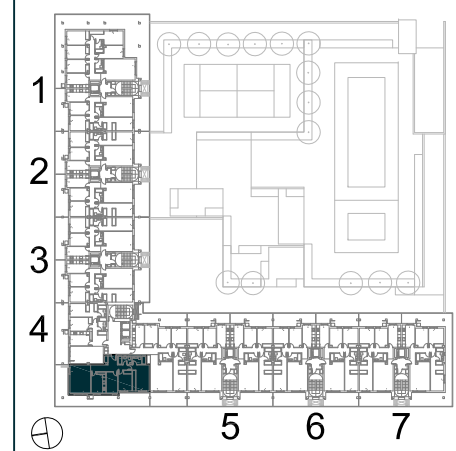

VIVIENDA TIPO 3.8

3 DORMITORIOS

ESC. 4, Planta 4ª, y 7ª Letra B

PROMUEVE:

PROMOCIONES PARQUE ORIENTE, S.L.

COMERCIALIZA:



gracia & aldaz
Construcciones, S.A.