



Plano meramente orientativo susceptible de variación. No constituye documento contractual, sujeto a modificaciones por exigencias técnicas, jurídicas, administrativas derivadas de la obtención de todos los permisos y licencias reglamentarias, así como por necesidades constructivas o de diseño derivadas de la Dirección de Obra. Las superficies útiles tienen carácter provisional hasta la obtención de la correspondiente Licencia de Obra. La jardinería y el mobiliario son ficticios teniendo validez únicamente decorativos.

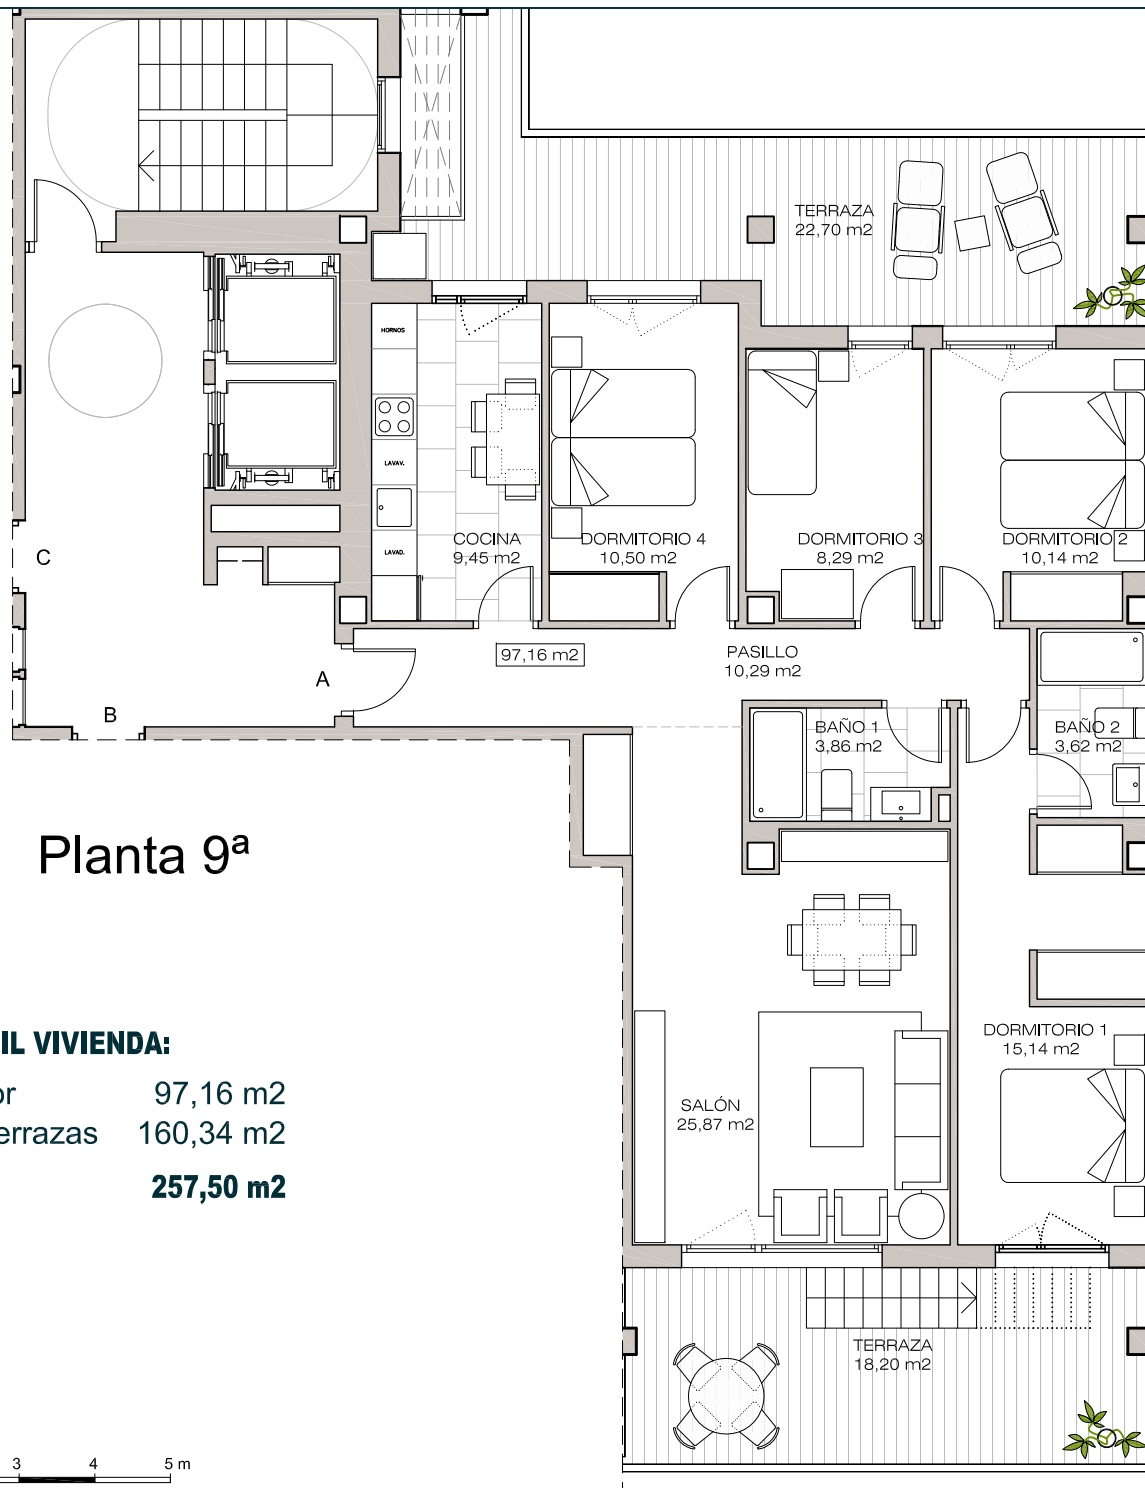

Planta 9ª

SUPERFICIE ÚTIL VIVIENDA:

Sup. útil interior 97,16 m²
 Sup. exterior terrazas 160,34 m²
Sup. útil total 257,50 m²

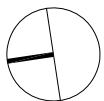

ESCALA GRÁFICA




Las terrazas de Oriente

135

**VIVIENDAS, GARAJES,
 TRASTEROS Y LOCALES**

Manzana A-2, F-52-1, PGOUZ

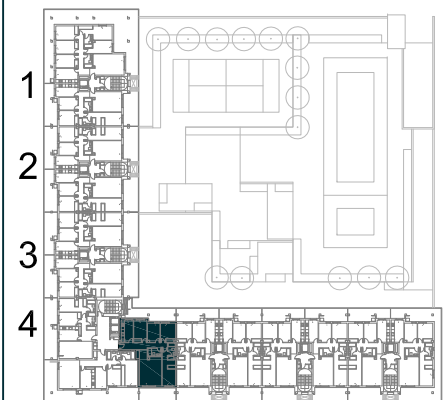

5 6 7

VIVIENDA TIPO 4.2

4 DORMITORIOS

ESC.4, Planta 9ª y Cubierta, Letra A (Ático)

PROMUEVE:

PROMOCIONES PARQUE ORIENTE, S.L.

COMERCIALIZA:



gracia & aldaz
 Construcciones, S.A.

Plano meramente orientativo susceptible de variación. No contribuye documento contractual, sujeto a modificaciones por exigencias técnicas, jurídicas, administrativas derivadas de la obtención de todos los permisos y licencias reglamentarias, así como por necesidades constructivas o de diseño derivadas de la Dirección de Obra. Las superficies útiles tienen carácter provisional hasta la obtención de la correspondiente Licencia de Obra. La jardinería y el mobiliario son ficticios teniendo validez únicamente decorativos.


Planta Cubierta

SUPERFICIE ÚTIL VIVIENDA:

Sup. útil interior 97,16 m²


Sup. exterior terrazas 160,34 m²

Sup. útil total 257,50 m²

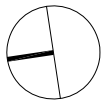

ESCALA GRÁFICA

0 1 2 3 4 5 m

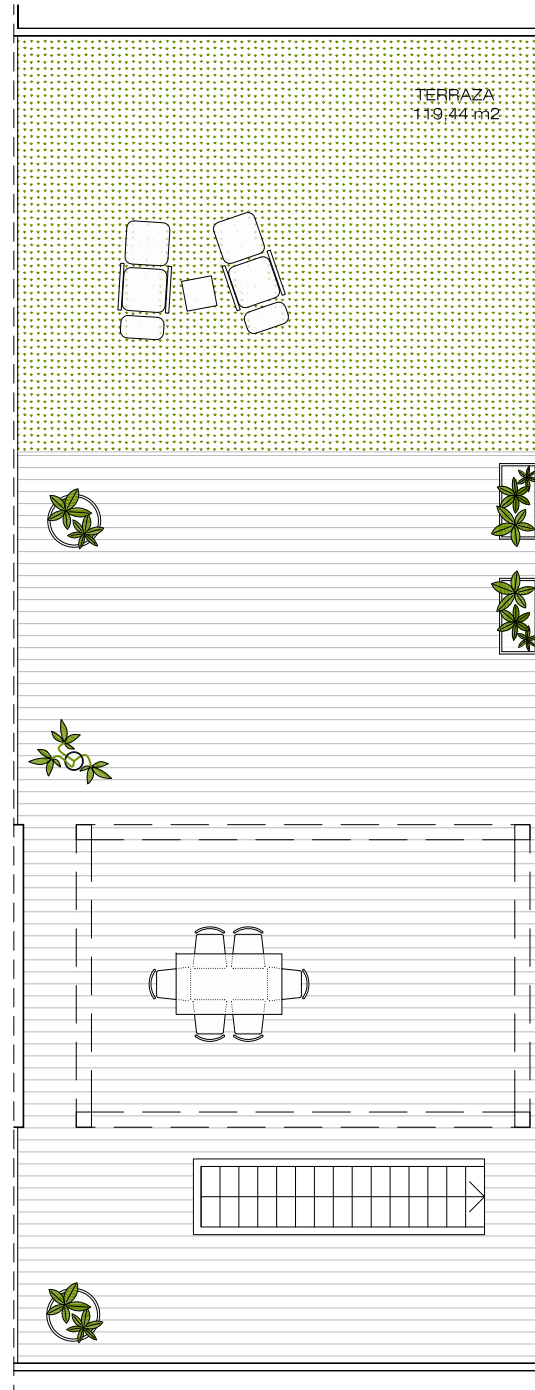


Las terrazas de Oriente

135

**VIVIENDAS, GARAJES,
TRASTEROS Y LOCALES**

Manzana A-2, F-52-1, PGOUZ

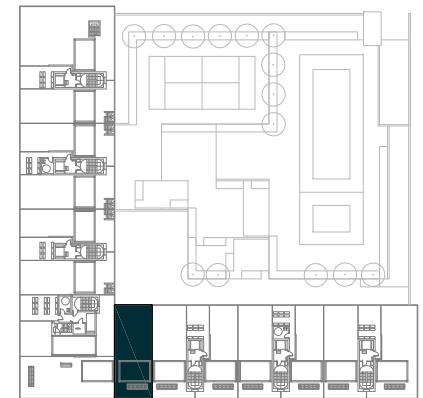

VIVIENDA TIPO 4.2

4 DORMITORIOS

ESC.4, Planta 9ª y Cubierta, Letra A (Ático)

PROMUEVE:

PROMOCIONES PARQUE ORIENTE, S.L.

COMERCIALIZA:



gracia & aldaz
Construcciones, S.A.