



Plano meramente orientativo susceptible de variación. No constituye documento contractual, sujeto a modificaciones por exigencias técnicas, jurídicas, administrativas derivadas de la obtención de todos los permisos y licencias reglamentarias, así como por necesidades constructivas o de diseño derivadas de la Dirección de Obra. Las superficies útiles tienen carácter provisional hasta la obtención de la correspondiente Licencia de Obra. La jardinería y el mobiliario son flechidos únicamente decorativos.

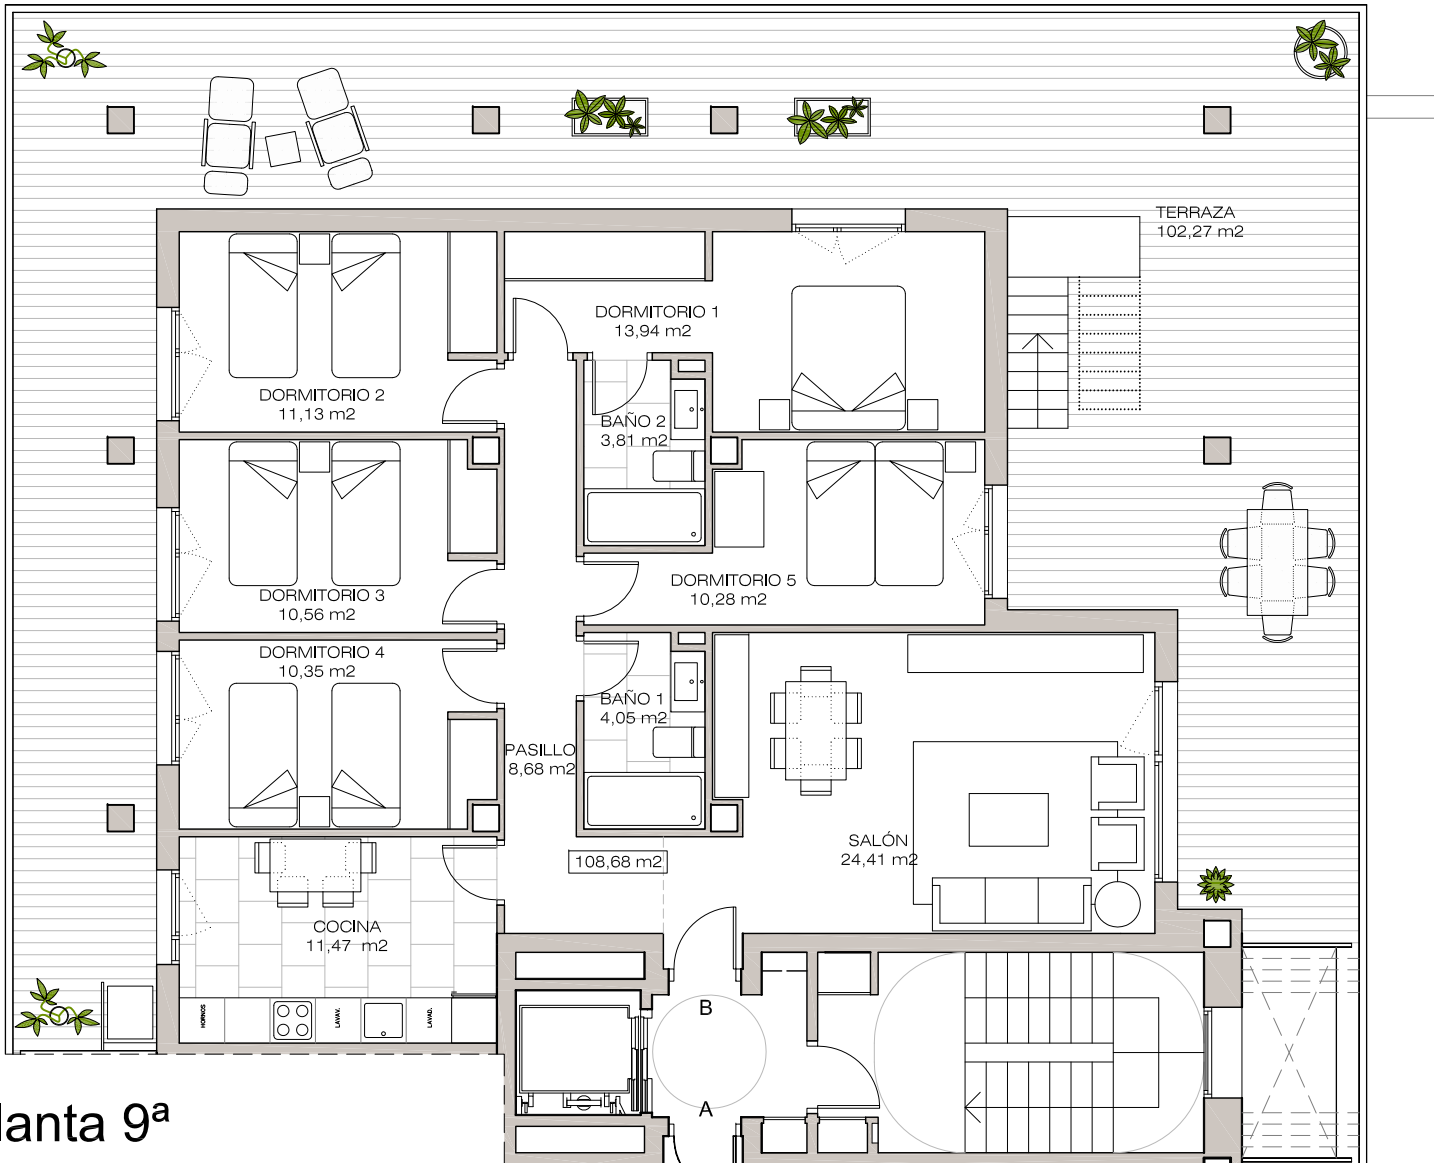

Planta 9ª

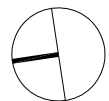

ESCALA GRÁFICA



SUPERFICIE ÚTIL VIVIENDA:


Sup. útil interior	108,68 m ²
Sup. exterior terrazas	302,42 m ²
Sup. útil total	411,10 m²



135

**VIVIENDAS, GARAJES,
TRASTEROS Y LOCALES**

Manzana A-2, F-52-1, PGOUZ

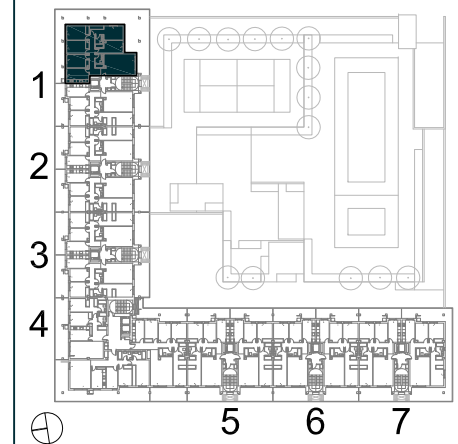

VIVIENDA TIPO 5.2
5 DORMITORIOS


ESC.1, Planta 9ª y Cubierta, Letra B (Ático)

PROMUEVE:
PROMOCIONES PARQUE ORIENTE, S.L.


COMERCIALIZA:

gracia & aldaz
Construcciones, S.A.

Plano meramente orientativo susceptible de variación. No constituye documento contractual, sujeto a modificaciones por exigencias técnicas, jurídicas, administrativas derivadas de la obtención de todos los permisos y licencias reglamentarias, así como por necesidades constructivas o de diseño derivadas de la Dirección de Obra. Las superficies útiles tienen carácter provisional hasta la obtención de la correspondiente Licencia de Obra. La jardinería y el mobiliario son ficticios teniendo validez únicamente decorativos.

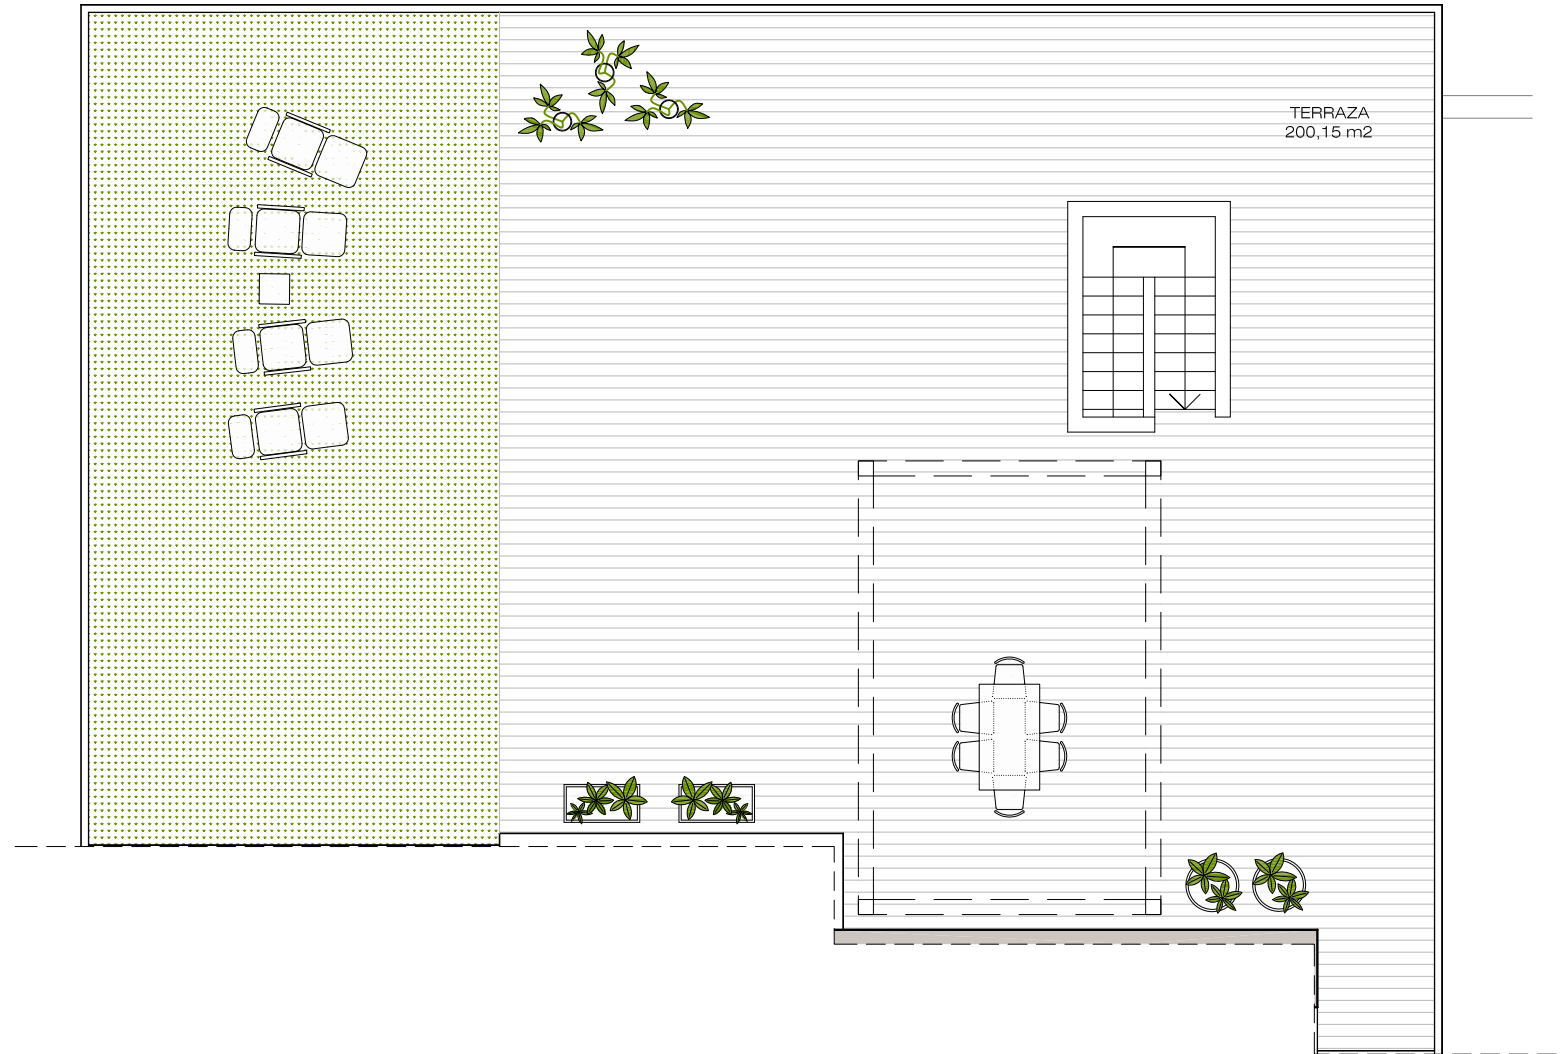

Planta Cubierta

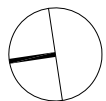

ESCALA GRÁFICA



SUPERFICIE ÚTIL VIVIENDA:

Sup. útil interior	108,68 m ²
Sup. exterior terrazas	302,42 m ²
Sup. útil total	411,10 m²




Las terrazas de Oriente

135

**VIVIENDAS, GARAJES,
TRASTEROS Y LOCALES**

Manzana A-2, F-52-1, PGOUZ

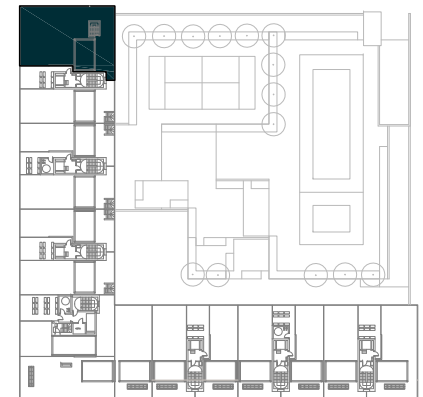

VIVIENDA TIPO 5.2 5 DORMITORIOS

ESC.1, Planta 9ª y Cubierta, Letra B (Ático)

PROMUEVE:

PROMOCIONES PARQUE ORIENTE, S.L.

COMERCIALIZA:



gracia & aldaz
Construcciones, S.A.