


Plano meramente orientativo susceptible de variación. No constituye documento contractual, sujeto a modificaciones por exigencias técnicas, jurídicas, administrativas derivadas de la obtención de todos los permisos y licencias reglamentarias, así como por necesidades constructivas o de diseño derivadas de la Dirección de Obra. Las superficies útiles tienen carácter provisional hasta la obtención de la correspondiente Licencia de Obra. La jardinería y el mobiliario son flechidos teniendo validez únicamente decorativos.

### SUPERFICIE ÚTIL VIVIENDA:


Sup. útil interior 79,00 m<sup>2</sup>

Sup. exterior terrazas 35,10 m<sup>2</sup>

Sup. útil total 114,10 m<sup>2</sup>

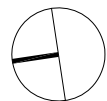

ESCALA GRÁFICA

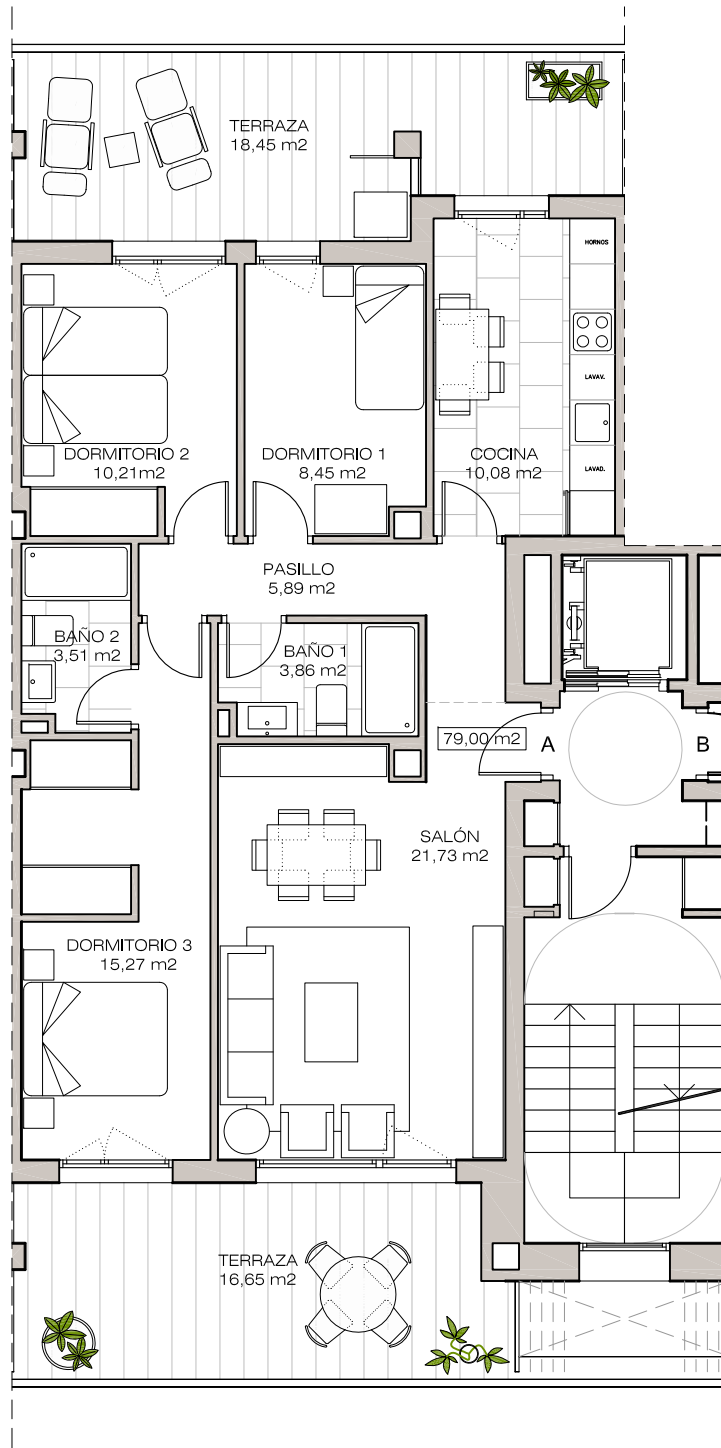


Las terrazas de Oriente

# 135

## VIVIENDAS, GARAJES, TRASTEROS Y LOCALES

Manzana A-2, F-52-1, PGOUZ

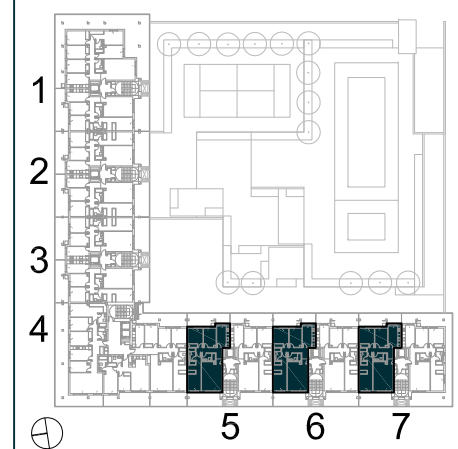

### VIVIENDA TIPO 3.10

3 DORMITORIOS

ESC. 5, Planta 1ª a 8ª, Letra A

ESC. 6, Planta 1ª a 8ª, Letra A

ESC. 7, Planta 1ª a 8ª, Letra A

PROMUEVE:

PROMOCIONES PARQUE ORIENTE, S.L.

COMERCIALIZA:



gracia & aldaz  
Construcciones, S.A.