



Plano meramente orientativo susceptible de variación. No constituye documento contractual, sujeto a modificaciones por exigencias técnicas, jurídicas, administrativas derivadas de la obtención de todos los permisos y licencias reglamentarias, así como por necesidades constructivas o de diseño derivadas de la Dirección de Obra. Las superficies útiles tienen carácter provisional hasta la obtención de la correspondiente Licencia de Obra. La jardinería y el mobiliario son ficticios teniendo validez únicamente decorativos.

SUPERFICIE ÚTIL VIVIENDA:


Sup. útil interior	79,00 m ²
Sup. exterior terrazas	55,42 m ²
Sup. útil total	134,42 m²

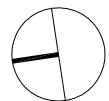

ESCALA GRÁFICA

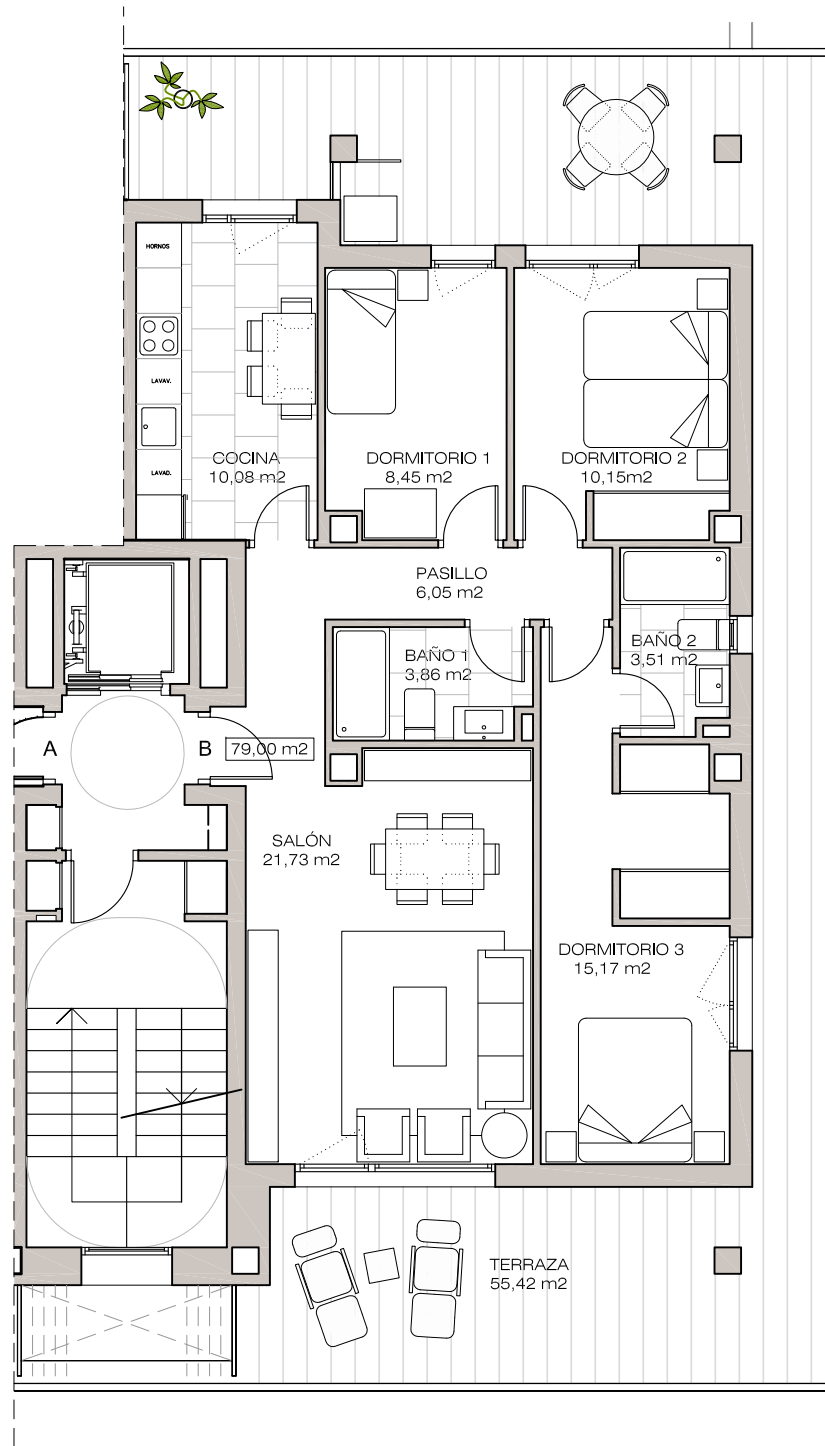

135
VIVIENDAS, GARAJES,
TRASTEROS Y LOCALES
 Manzana A-2, F-52-1, PGOUZ

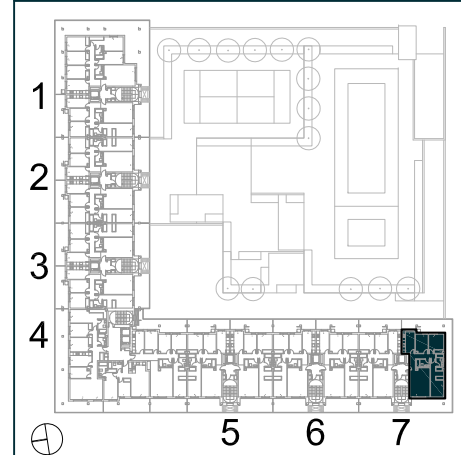

VIVIENDA TIPO 3.12

3 DORMITORIOS

ESC. 7, Planta 1ª a 8ª, Letra B

PROMUEVE:
PROMOCIONES PARQUE ORIENTE, S.L.

COMERCIALIZA:



gracia & aldaz
 Construcciones, S.A.