


Plano meramente orientativo susceptible de variación. No constituye documento contractual, sujeto a modificaciones por exigencias técnicas, jurídicas, administrativas derivadas de la obtención de todos los permisos y licencias reglamentarias, así como por necesidades constructivas o de diseño derivadas de la Dirección de Obra. Las superficies útiles tienen carácter provisional hasta la obtención de la correspondiente Licencia de Obra. La jardinería y el mobiliario son flechidos teniendo validez únicamente decorativos.

SUPERFICIE ÚTIL VIVIENDA:


Sup. útil interior 79,00 m²

Sup. exterior terrazas 146,53 m²

Sup. útil total 225,53 m²

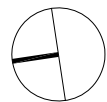

ESCALA GRÁFICA

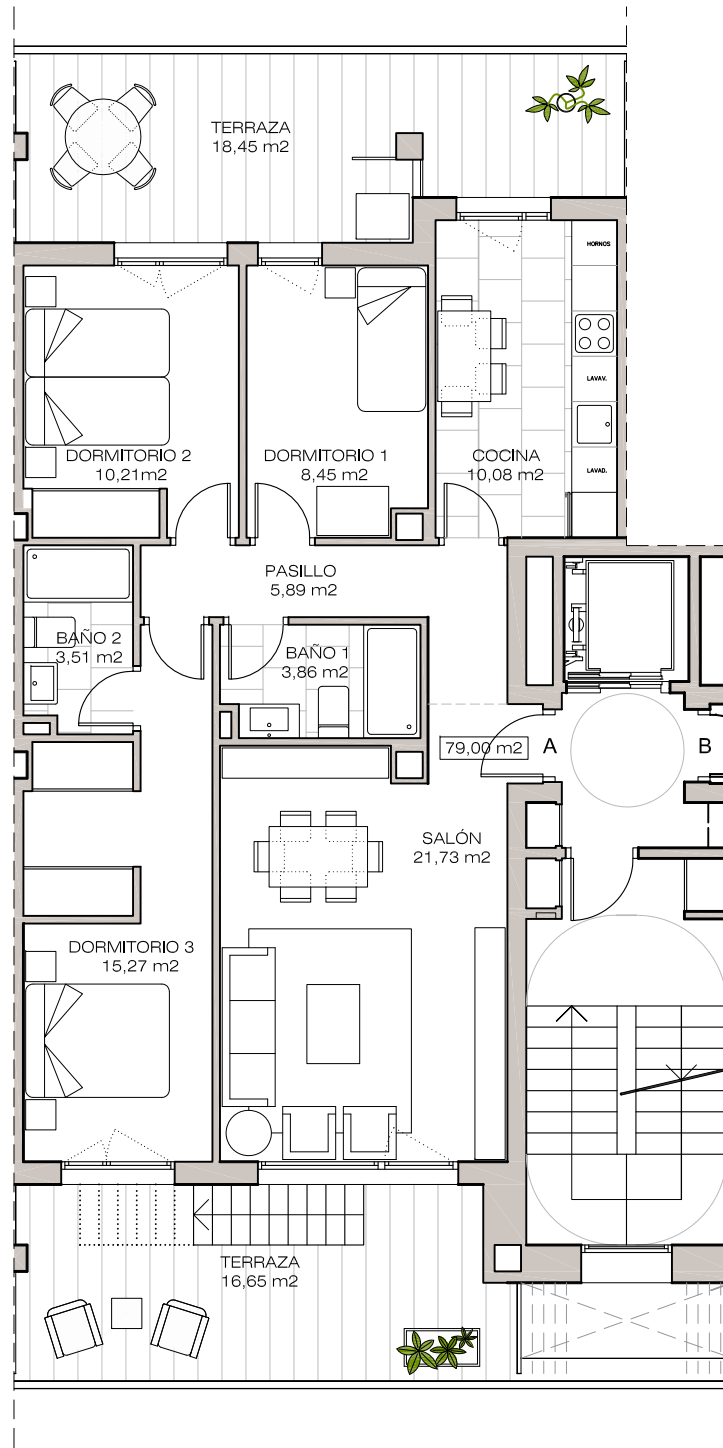


Las terrazas de Oriente

135

VIVIENDAS, GARAJES, TRASTEROS Y LOCALES

Manzana A-2, F-52-1, PGOUZ

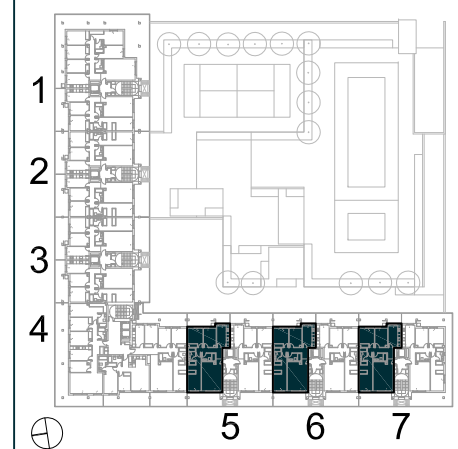

VIVIENDA TIPO 3.13

3 DORMITORIOS

ESC. 5, Planta 9ª y Cubierta, Letra A (Ático)
ESC. 6, Planta 9ª y Cubierta, Letra A (Ático)
ESC. 7, Planta 9ª y Cubierta, Letra A (Ático)

PROMUEVE:

PROMOCIONES PARQUE ORIENTE, S.L.

COMERCIALIZA:



gracia & aldaz
Construcciones, S.A.

Plano meramente orientativo susceptible de variación. No contribuye documento contractual, sujeto a modificaciones por exigencias técnicas, jurídicas, administrativas derivadas de la obtención de todos los permisos y licencias reglamentarias, así como por necesidades constructivas o de diseño derivadas de la Dirección de Obra. Las superficies útiles tienen carácter provisional hasta la obtención de la correspondiente Licencia de Obra. La jardinería y el mobiliario son ficticios teniendo validez únicamente decorativos.


Planta Cubierta

SUPERFICIE ÚTIL VIVIENDA:

Sup. útil interior 79,00 m²


Sup. exterior terrazas 146,53 m²

Sup. útil total 225,53 m²

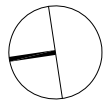

ESCALA GRÁFICA

0 1 2 3 4 5 m

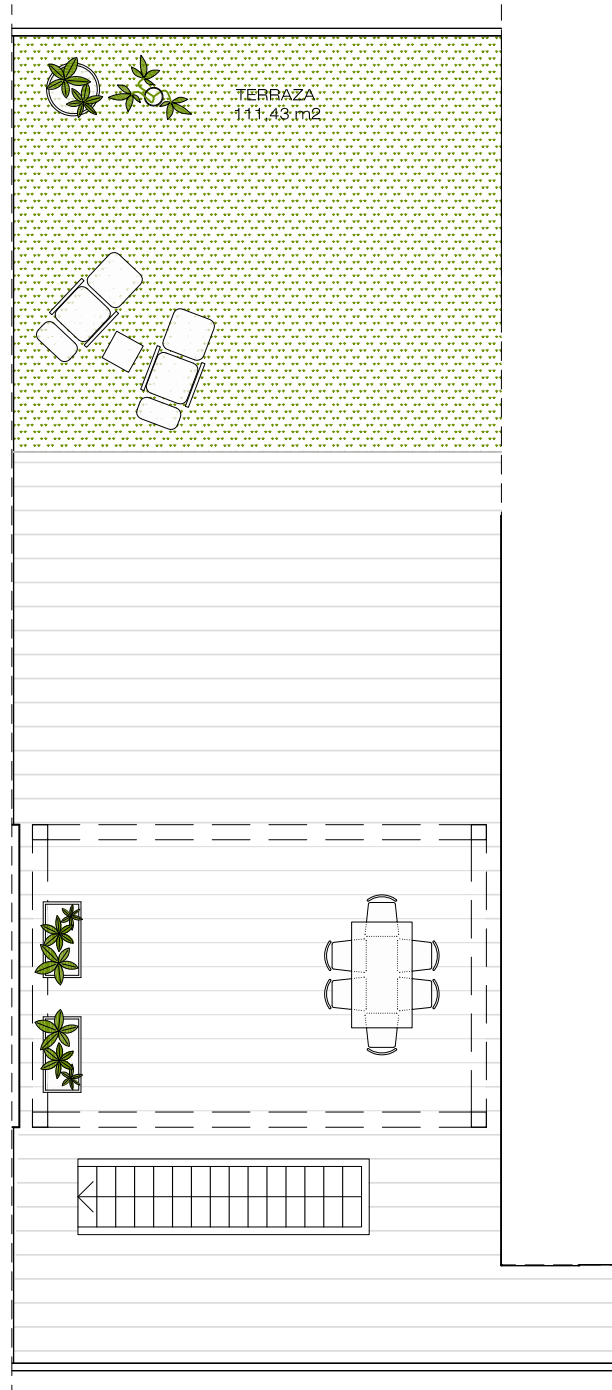


Las terrazas de Oriente

135

**VIVIENDAS, GARAJES,
TRASTEROS Y LOCALES**

Manzana A-2, F-52-1, PGOUZ

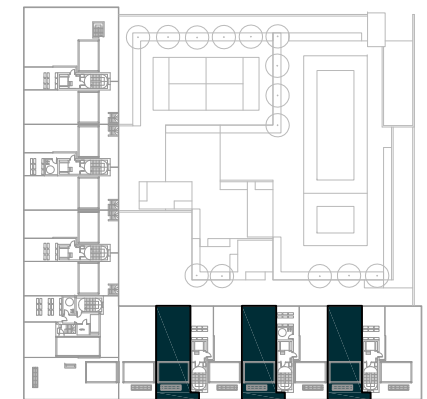

VIVIENDA TIPO 3.13

3 DORMITORIOS

ESC. 5, Planta 9ª y Cubierta, Letra A (Ático)
ESC. 6, Planta 9ª y Cubierta, Letra A (Ático)
ESC. 7, Planta 9ª y Cubierta, Letra A (Ático)

PROMUEVE:

PROMOCIONES PARQUE ORIENTE, S.L.

COMERCIALIZA:



gracia & aldaz
Construcciones, S.A.