


Plano meramente orientativo susceptible de variación. No constituye documento contractual, sujeto a modificaciones por exigencias técnicas, jurídicas, administrativas derivadas de la obtención de todos los permisos y licencias reglamentarias, así como por necesidades constructivas o de diseño derivadas de la Dirección de Obra. Las superficies útiles tienen carácter provisional hasta la obtención de la correspondiente Licencia de Obra. La jardinería y el mobiliario son flechados teniendo validez únicamente decorativos.

### SUPERFICIE ÚTIL VIVIENDA:


Sup. útil interior 79,00 m<sup>2</sup>

Sup. exterior terrazas 135,10 m<sup>2</sup>

**Sup. útil total 214,10 m<sup>2</sup>**

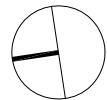

ESCALA GRÁFICA

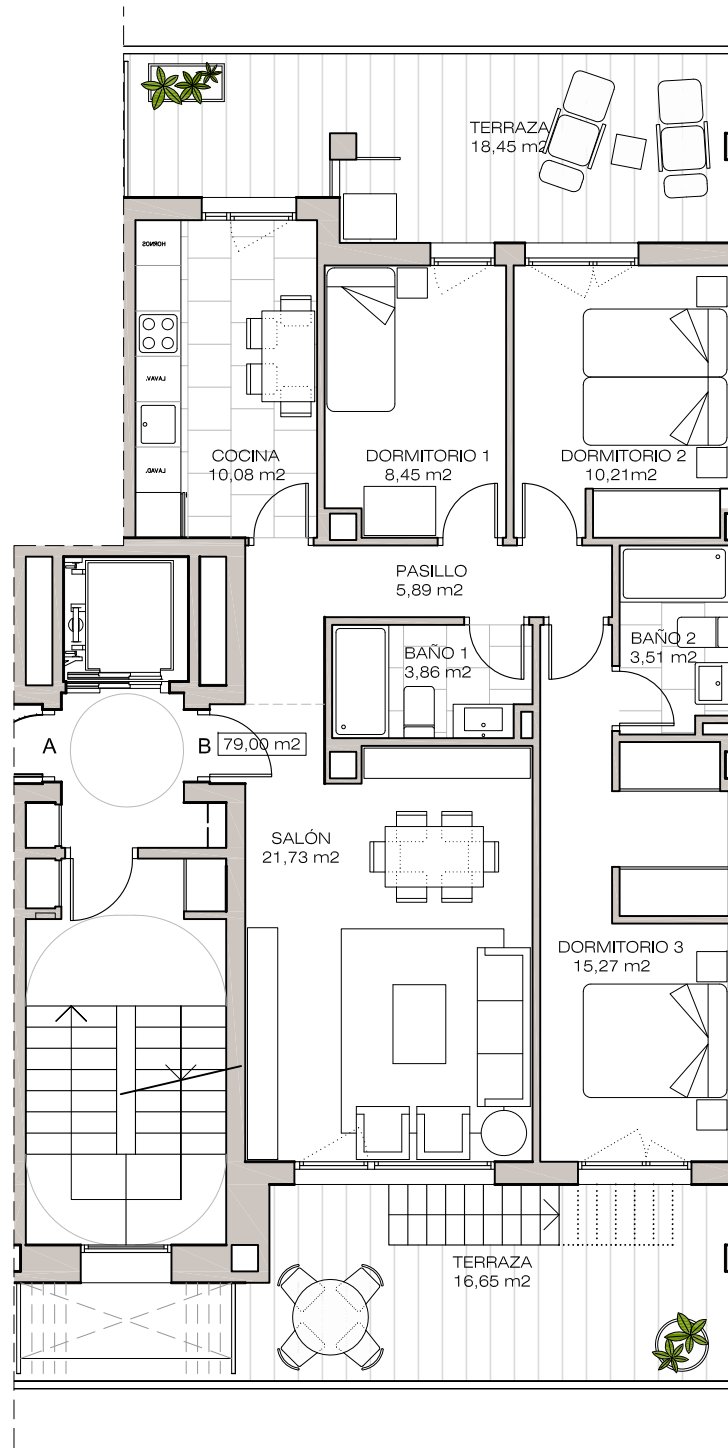


Las terrazas de Oriente

# 135

## VIVIENDAS, GARAJES, TRASTEROS Y LOCALES

Manzana A-2, F-52-1, PGOUZ

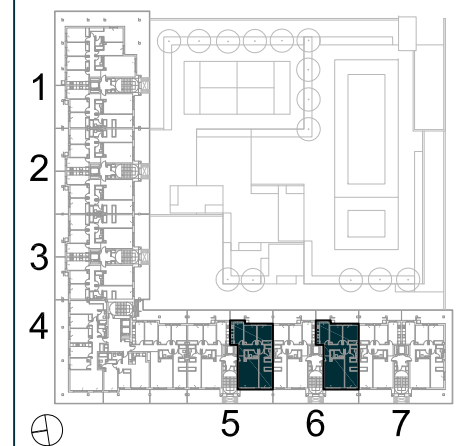

### VIVIENDA TIPO 3.14

3 DORMITORIOS

ESC. 5, Planta 9ª y Cubierta, Letra B (Ático)

ESC. 6, Planta 9ª y Cubierta, Letra B (Ático)

PROMUEVE:

PROMOCIONES PARQUE ORIENTE, S.L.

COMERCIALIZA:



gracia & aldaz  
Construcciones, S.A.

Plano meramente orientativo susceptible de variación. No constituye documento contractual, sujeto a modificaciones por exigencias técnicas, jurídicas, administrativas derivadas de la obtención de todos los permisos y licencias reglamentarias, así como por necesidades constructivas o de diseño derivadas de la Dirección de Obra. Las superficies útiles tienen carácter provisional hasta la obtención de la correspondiente Licencia de Obra. La jardinería y el mobiliario son ficticios teniendo validez únicamente decorativos.


## Planta Cubierta

### SUPERFICIE ÚTIL VIVIENDA:


Sup. útil interior 79,00 m<sup>2</sup>

Sup. exterior terrazas 135,10 m<sup>2</sup>

**Sup. útil total 214,10 m<sup>2</sup>**

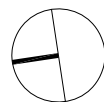

ESCALA GRÁFICA

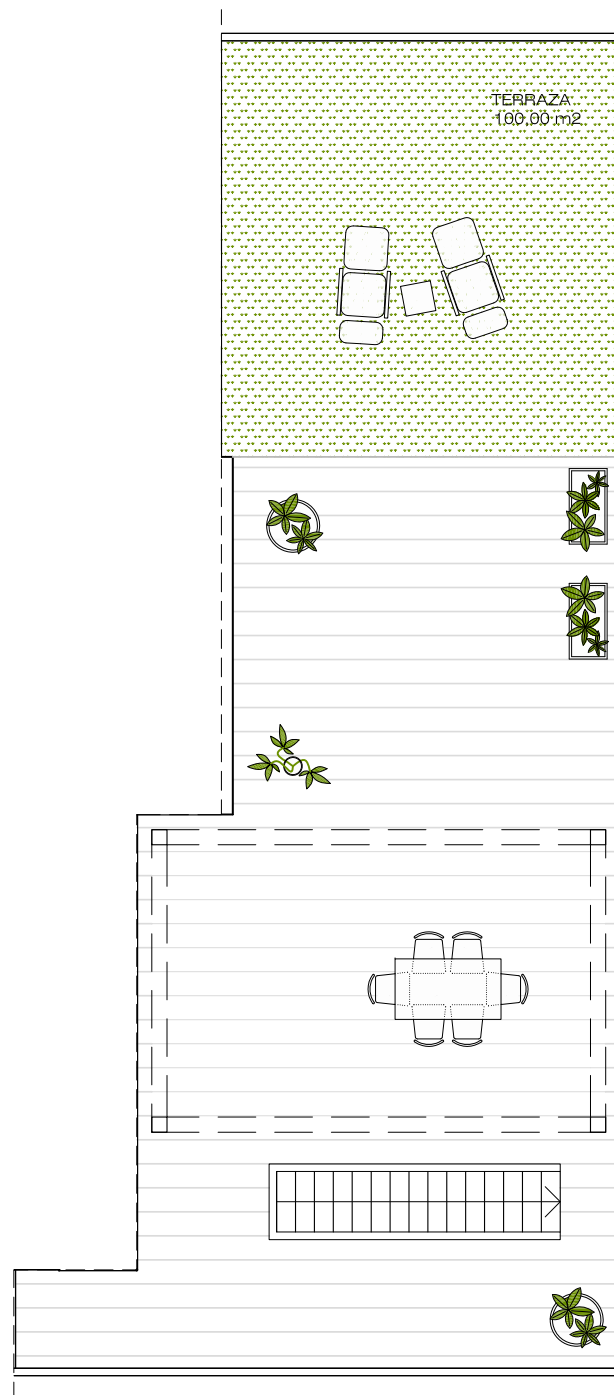


Las terrazas de Oriente

# 135

**VIVIENDAS, GARAJES,  
TRASTEROS Y LOCALES**

Manzana A-2, F-52-1, PGOUZ

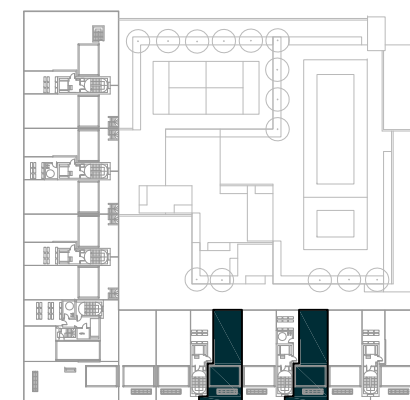

## VIVIENDA TIPO 3.14

3 DORMITORIOS

ESC. 5, Planta 9ª y Cubierta, Letra B (Ático)

ESC. 6, Planta 9ª y Cubierta, Letra B (Ático)

PROMUEVE:

**PROMOCIONES PARQUE ORIENTE, S.L.**

COMERCIALIZA:



gracia & aldaz  
Construcciones, S.A.