



Plano meramente orientativo susceptible de variación. No contribuye documento contractual, sujeto a modificaciones por exigencias técnicas, jurídicas, administrativas derivadas de la obtención de todos los permisos y licencias reglamentarias, así como por necesidades constructivas o de diseño derivadas de la Dirección de Obra. Las superficies útiles tienen carácter provisional hasta la obtención de la correspondiente Licencia de Obra. La jardinería y el mobiliario son flechados únicamente decorativos.

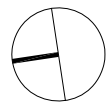

ESCALA GRÁFICA

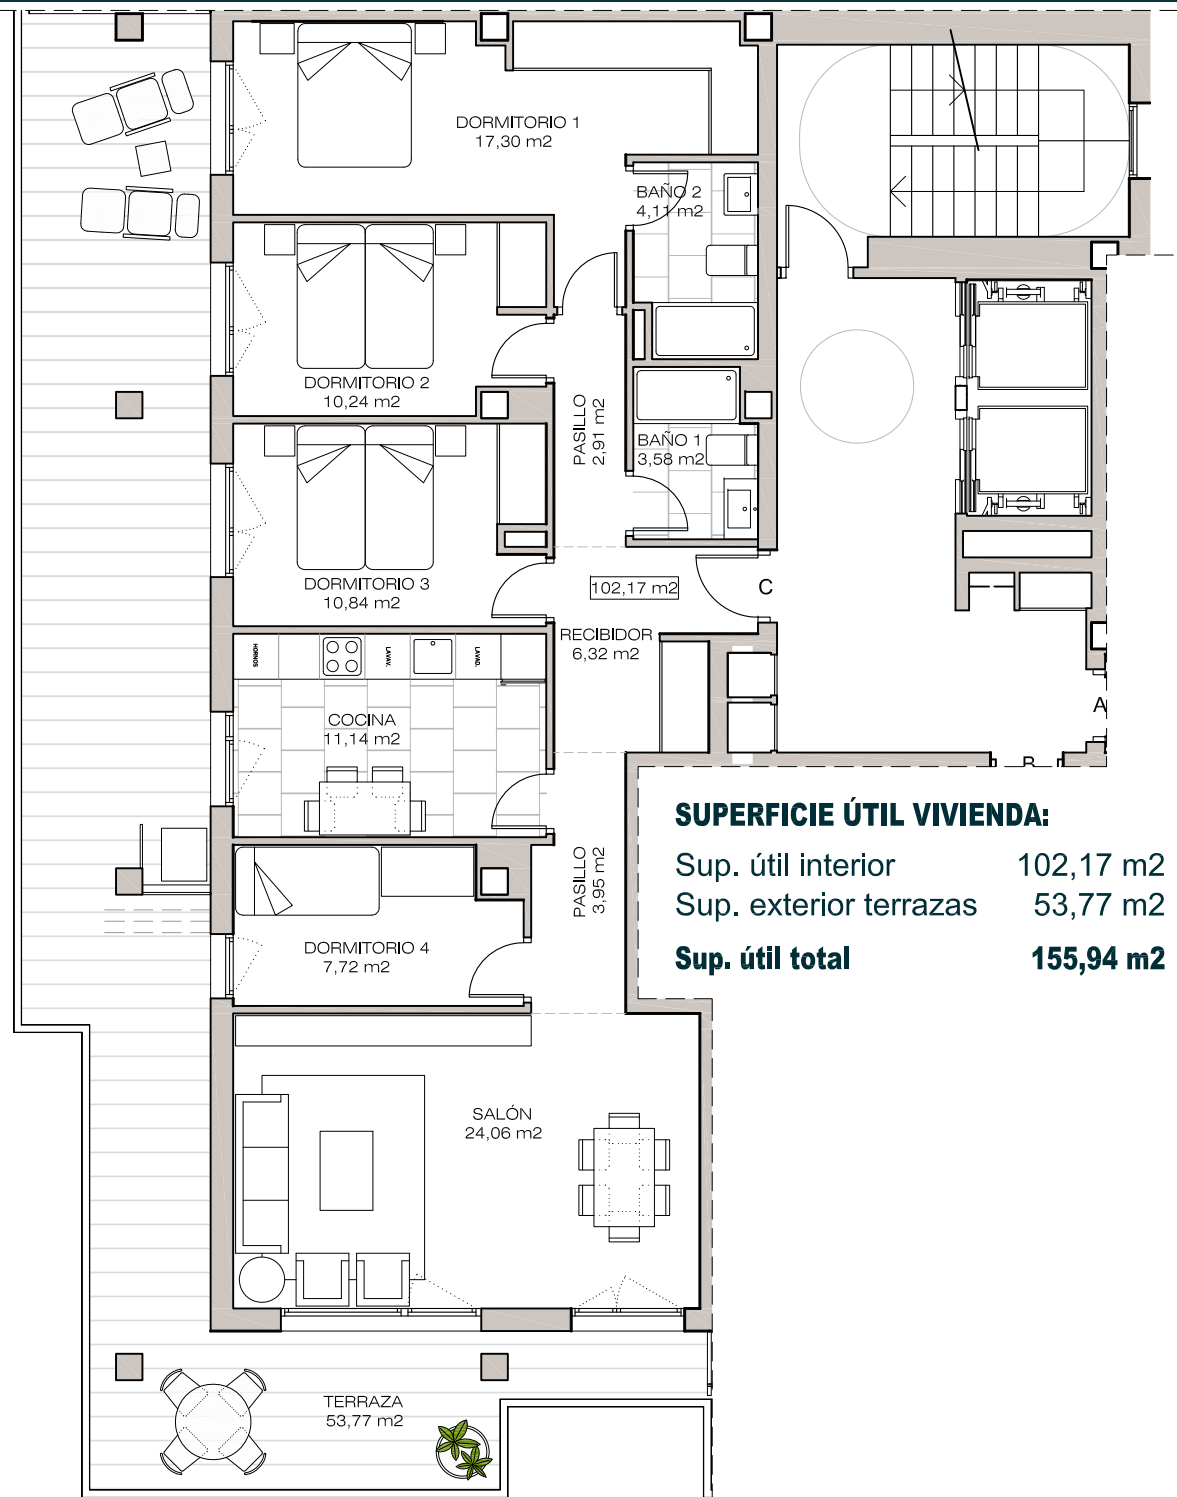

SUPERFICIE ÚTIL VIVIENDA:

Sup. útil interior	102,17 m ²
Sup. exterior terrazas	53,77 m ²
Sup. útil total	155,94 m²




Las terrazas de Oriente

135

**VIVIENDAS, GARAJES,
TRASTEROS Y LOCALES**

Manzana A-2, F-52-1, PGOUZ

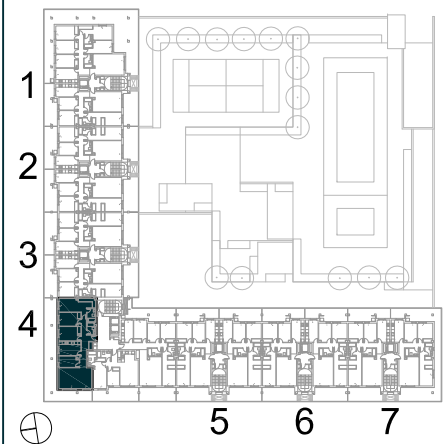

VIVIENDA TIPO 4.3

4 DORMITORIOS

ESC. 4, Planta 3ª y 6ª Letra C

PROMUEVE:
PROMOCIONES PARQUE ORIENTE, S.L.

COMERCIALIZA:



gracia & aldaz
Construcciones, S.A.