



Plano meramente orientativo susceptible de variación. No contribuye documento contractual, sujeta a modificaciones por exigencias técnicas, jurídicas, administrativas derivadas de la obtención de todos los permisos y licencias reglamentarias, así como por necesidades constructivas o de diseño derivadas de la Dirección de Obra. Las superficies útiles tienen carácter provisional hasta la obtención de la correspondiente Licencia de Obra. La jardinería y el mobiliario son ficticios teniendo validez únicamente decorativos.

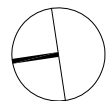

ESCALA GRÁFICA

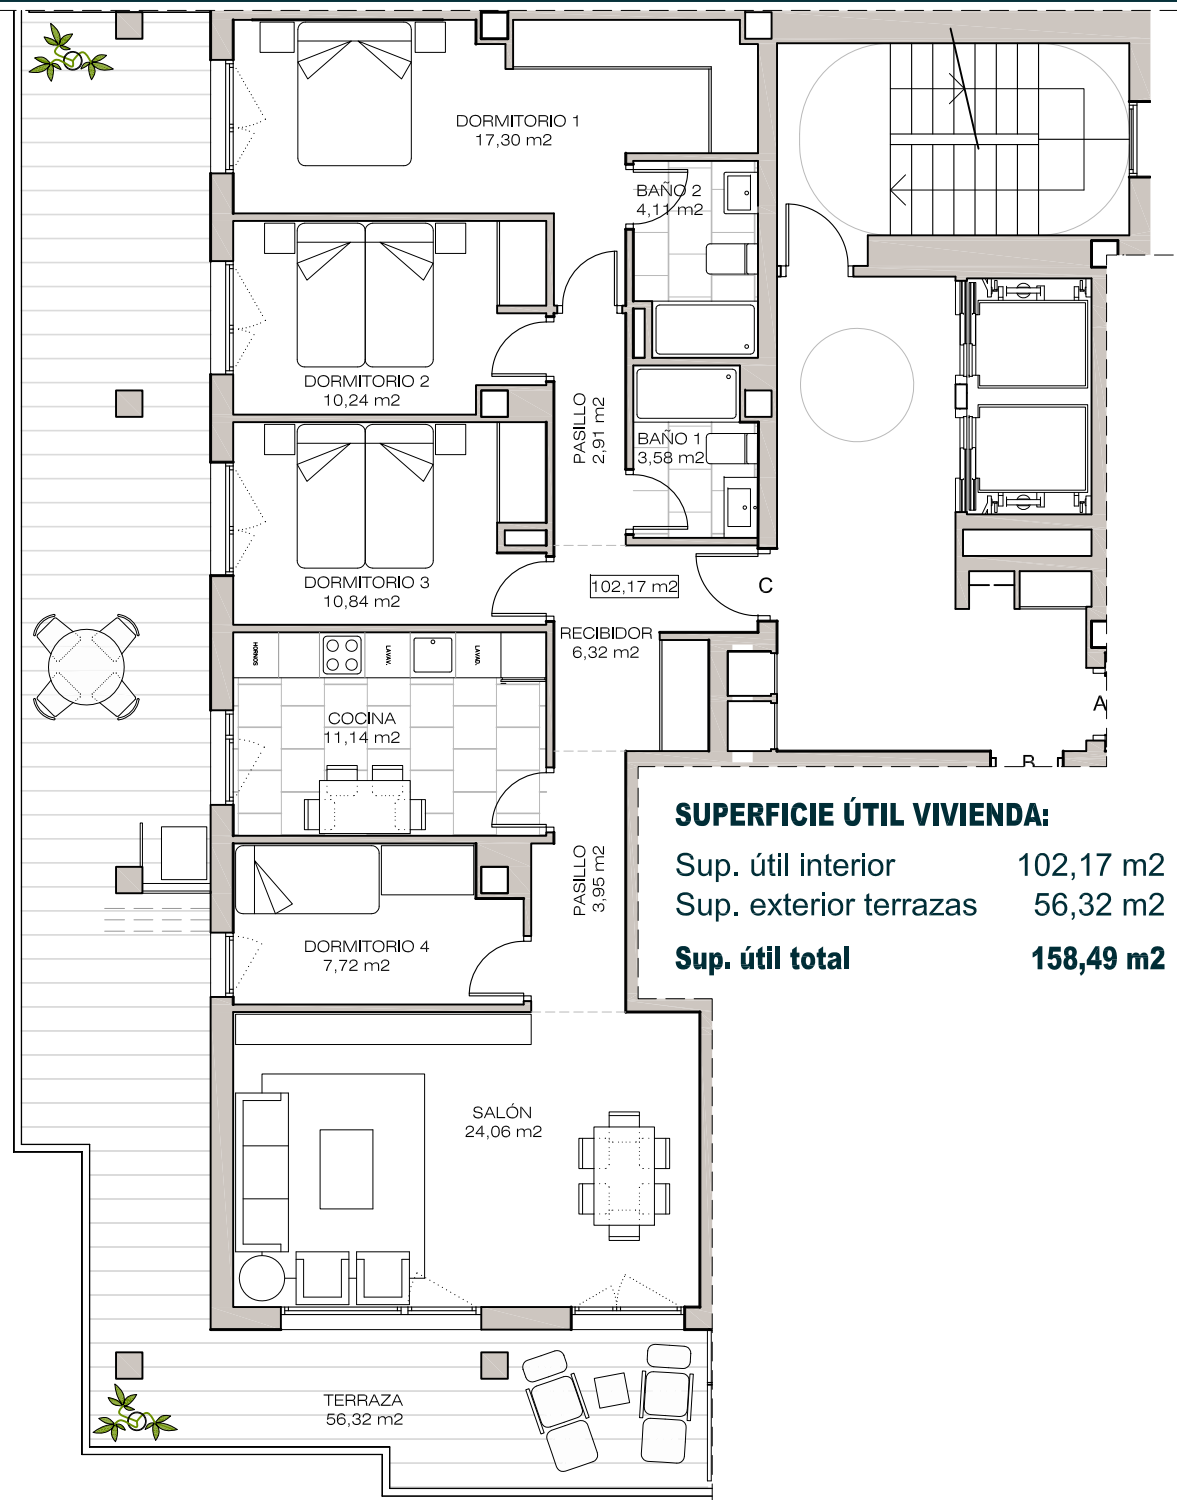


**SUPERFICIE ÚTIL VIVIENDA:**

Sup. útil interior	102,17 m <sup>2</sup>
Sup. exterior terrazas	56,32 m <sup>2</sup>
<b>Sup. útil total</b>	<b>158,49 m<sup>2</sup></b>



**135**  
**VIVIENDAS, GARAJES,**  
**TRASTEROS Y LOCALES**  
 Manzana A-2, F-52-1, PGOUZ

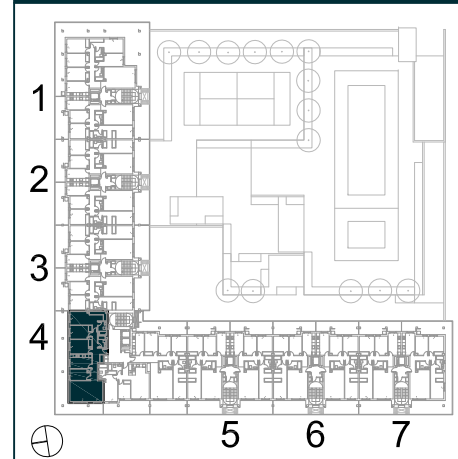

**VIVIENDA TIPO 4.4**  
**4 DORMITORIOS**

ESC. 4, Planta 7ª Letra C

PROMUEVE:  
**PROMOCIONES PARQUE ORIENTE, S.L.**

COMERCIALIZA:  
  
**gracia & aldaz**  
 Construcciones, S.A.