

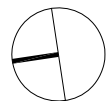


Plano meramente orientativo susceptible de variación. No contribuye documento contractual, sujeto a modificaciones por exigencias técnicas, jurídicas, administrativas derivadas de la obtención de todos los permisos y licencias reglamentarias, así como por necesidades constructivas o de diseño derivadas de la Dirección de Obra. Las superficies útiles tienen carácter provisional hasta la obtención de la correspondiente Licencia de Obra. La jardinería y el mobiliario son ficticios teniendo validez únicamente decorativos.

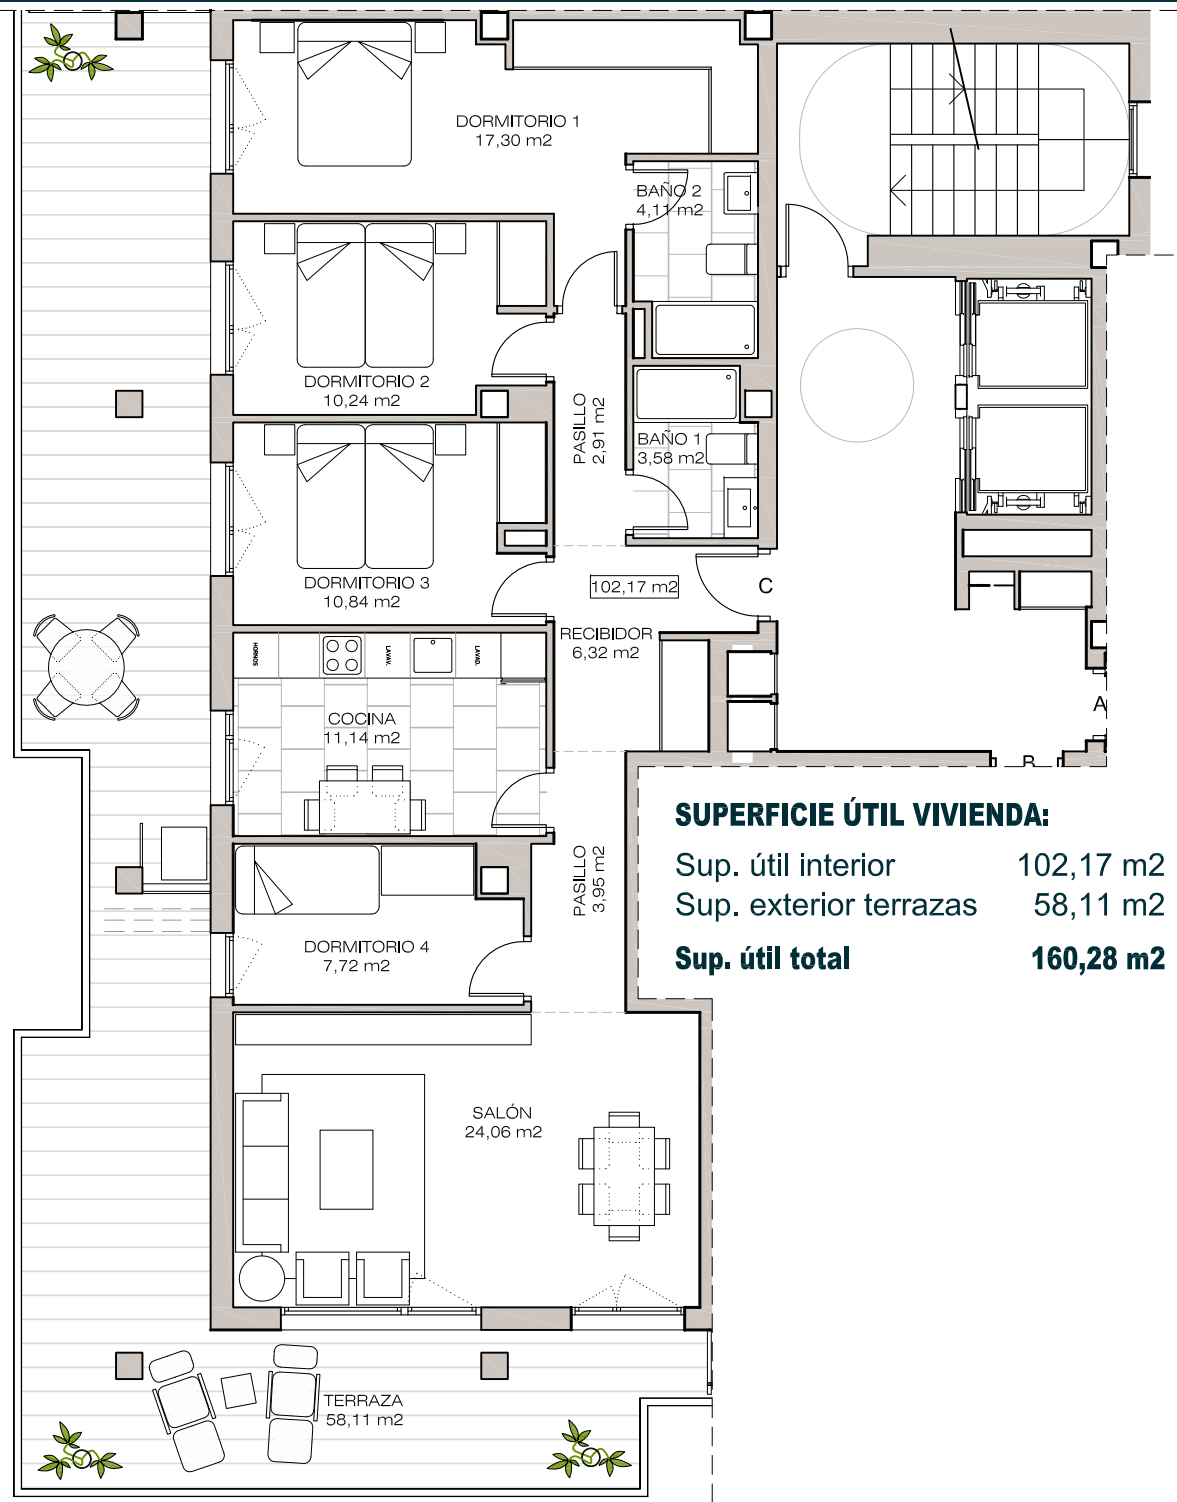

ESCALA GRÁFICA

 

SUPERFICIE ÚTIL VIVIENDA:

Sup. útil interior	102,17 m ²
Sup. exterior terrazas	58,11 m ²
Sup. útil total	160,28 m²




Las terrazas de Oriente

135

**VIVIENDAS, GARAJES,
TRASTEROS Y LOCALES**

Manzana A-2, F-52-1, PGOUZ

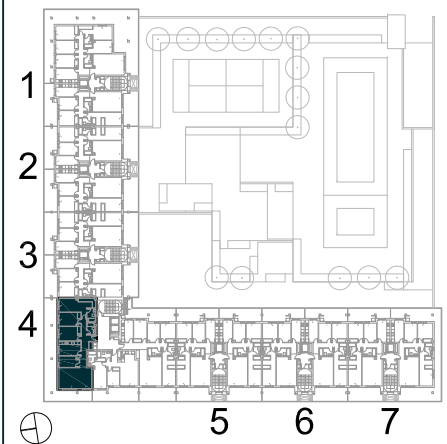

VIVIENDA TIPO 4.5

4 DORMITORIOS

ESC. 4, Planta 2ª, 5ª y 8ª Letra C

PROMUEVE:

PROMOCIONES PARQUE ORIENTE, S.L.

COMERCIALIZA:



gracia & aldaz
Construcciones, S.A.