

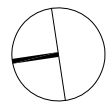


Plano meramente orientativo susceptible de variación. No contribuye documento contractual, sujeto a modificaciones por exigencias técnicas, jurídicas, administrativas derivadas de la obtención de todos los permisos y licencias reglamentarias, así como por necesidades constructivas o de diseño derivadas de la Dirección de Obra. Las superficies útiles tienen carácter provisional hasta la obtención de la correspondiente Licencia de Obra. La jardinería y el mobiliario son ficticios teniendo validez únicamente decorativos.

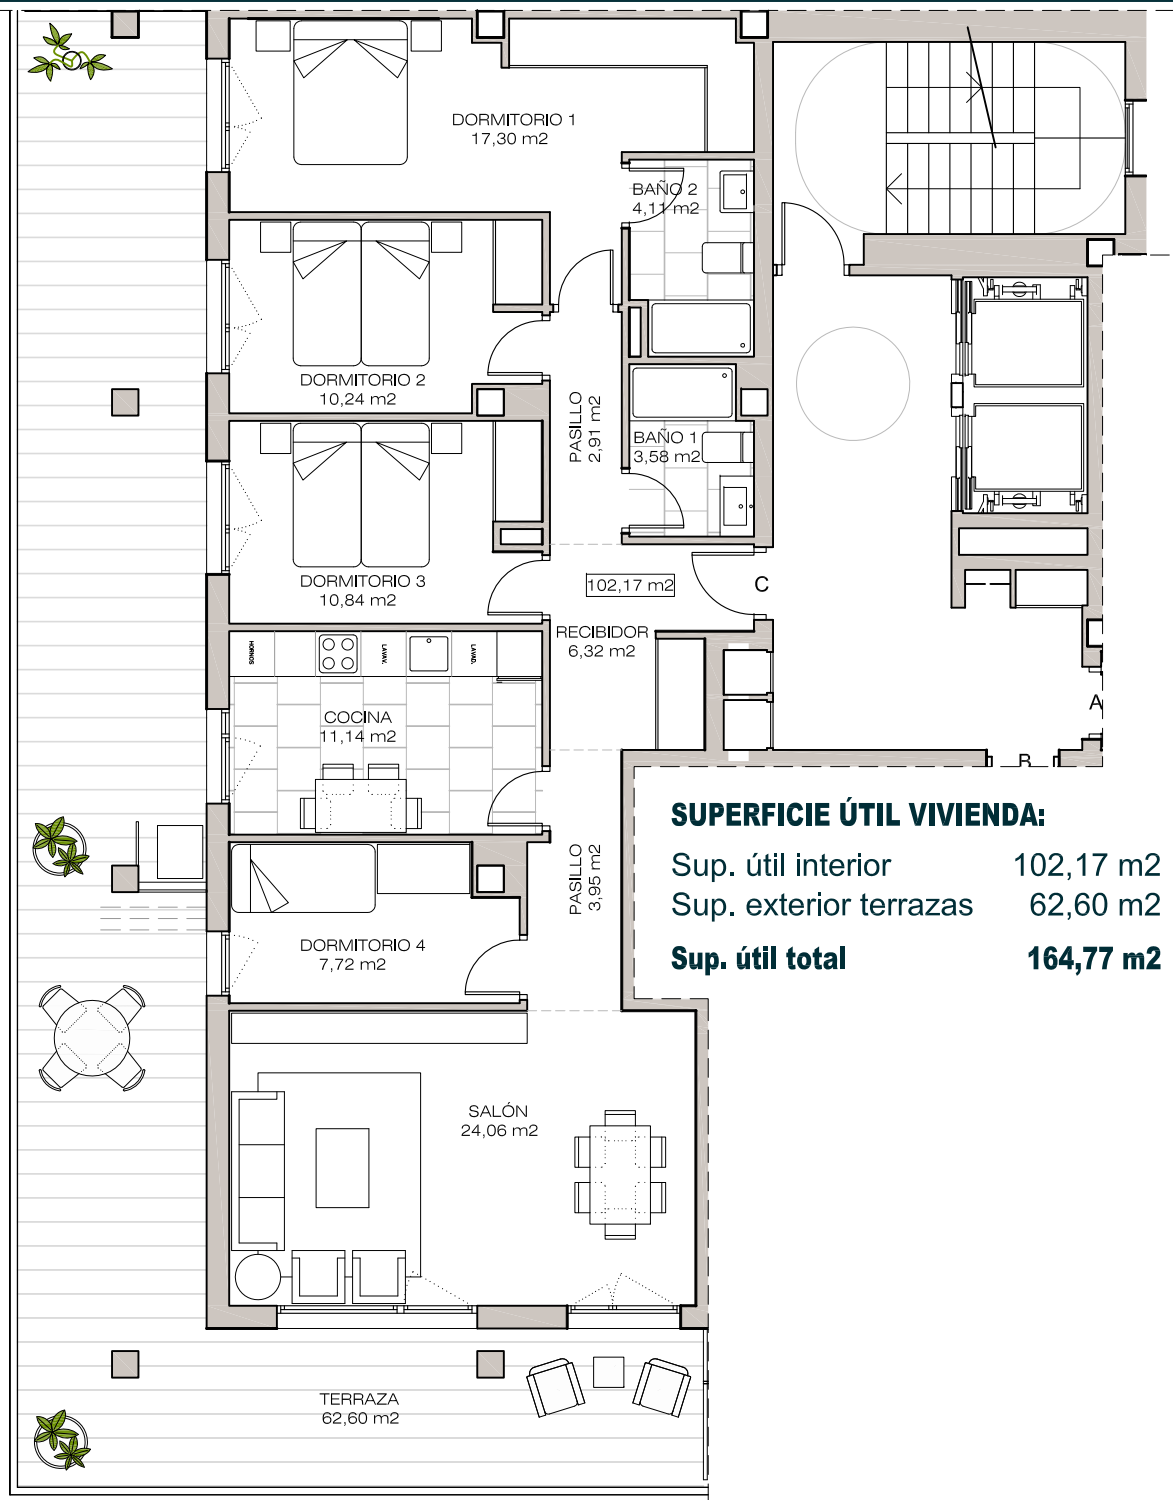

ESCALA GRÁFICA

 


SUPERFICIE ÚTIL VIVIENDA:

Sup. útil interior	102,17 m ²
Sup. exterior terrazas	62,60 m ²
Sup. útil total	164,77 m²



135
VIVIENDAS, GARAJES,
TRASTEROS Y LOCALES
 Manzana A-2, F-52-1, PGOUZ

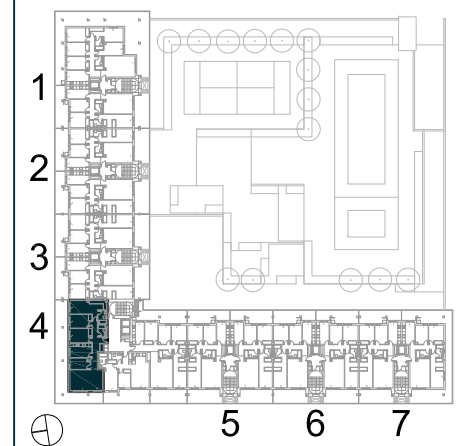

VIVIENDA TIPO 4.6
4 DORMITORIOS

ESC. 4, Planta 1ª Letra C

PROMUEVE:
PROMOCIONES PARQUE ORIENTE, S.L.

COMERCIALIZA:

gracia & aldaz
 Construcciones, S.A.