


Plano meramente orientativo susceptible de variación. No contribuye documento contractual. Sujeto a modificaciones por exigencias técnicas, jurídicas, administrativas derivadas de la obtención de todos los permisos y licencias reglamentarias, así como por necesidades constructivas o de diseño derivadas de la Dirección de Obra. Las superficies útiles tienen carácter provisional hasta la obtención de la correspondiente Licencia de Obra. La jardinería y el mobiliario son ficticios teniendo finalidad únicamente decorativa.

Manzana A-2, F-52-1, PGOUZ

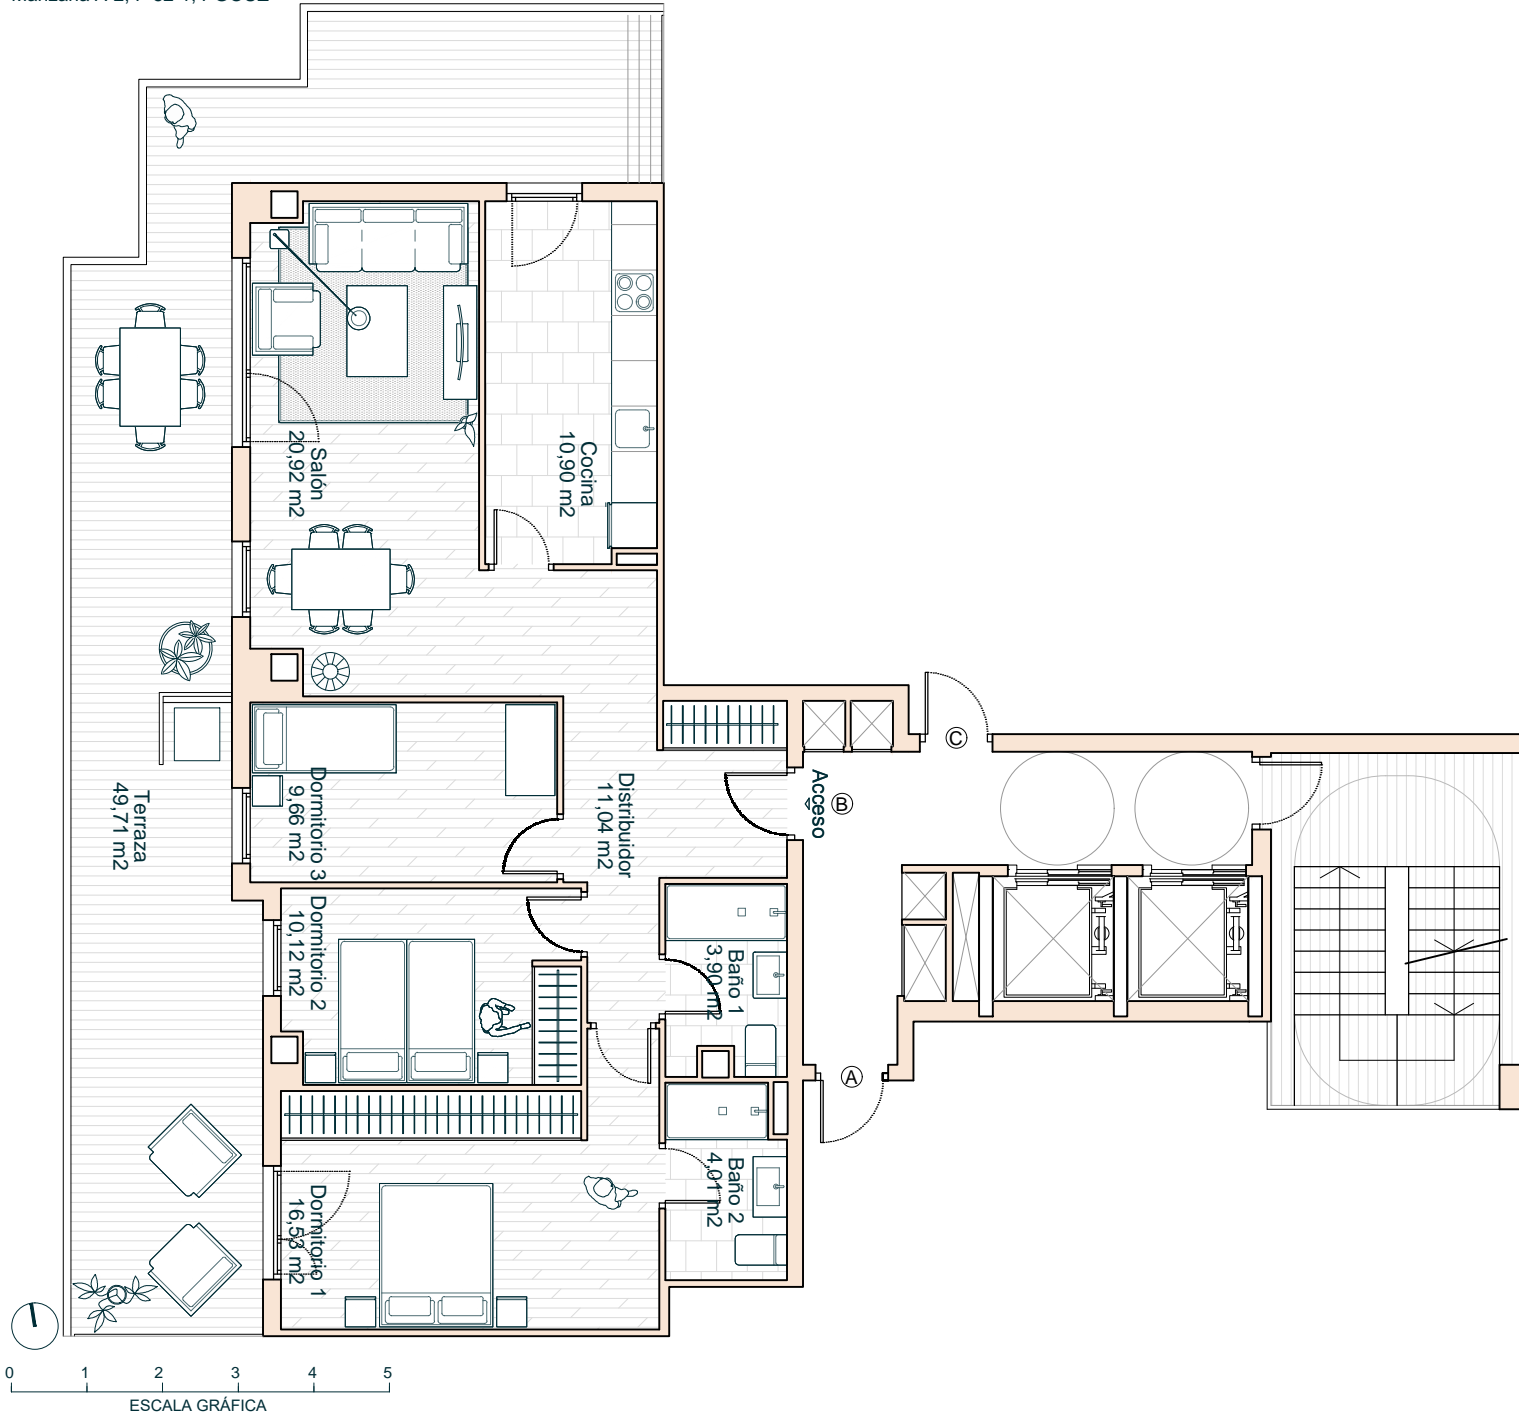


VIVIENDA TIPO 3.4

3 DORMITORIOS

SUPERFICIE ÚTIL CERRADA	
Salón	20,92 m ²
Cocina	10,90 m ²
Dormitorio 1	16,53 m ²
Dormitorio 2	10,12 m ²
Dormitorio 3	9,66 m ²
Baño 1	3,90 m ²
Baño 2	4,01 m ²
Distribuidor	11,04 m ²
Total (A)	87,08 m²

SUPERFICIE ÚTIL ABIERTA	
Terraza	49,71 m ²
Total (B)	49,71 m²

SUPERFICIE ÚTIL (A+B) 136,79 m²

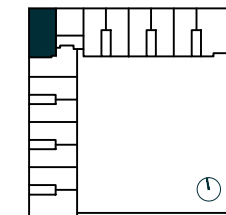

Esc. 4, 4º B

Promueve:
PROMOCIONES PARQUE ORIENTE, S.L.

Comercializa:

