


Plano meramente orientativo susceptible de variación. No contribuye documento contractual, sujeta a modificaciones por exigencias técnicas, jurídicas, administrativas derivadas de la obtención de todos los permisos y licencias reglamentarias, así como por necesidades constructivas o de diseño derivadas de la Dirección de Obra. Las superficies útiles tienen carácter provisional hasta la obtención de la correspondiente Licencia de Obra. La jardinería y el mobiliario son ficticios teniendo finalidad únicamente decorativa.

Manzana A-2, F-52-1, PGOUZ

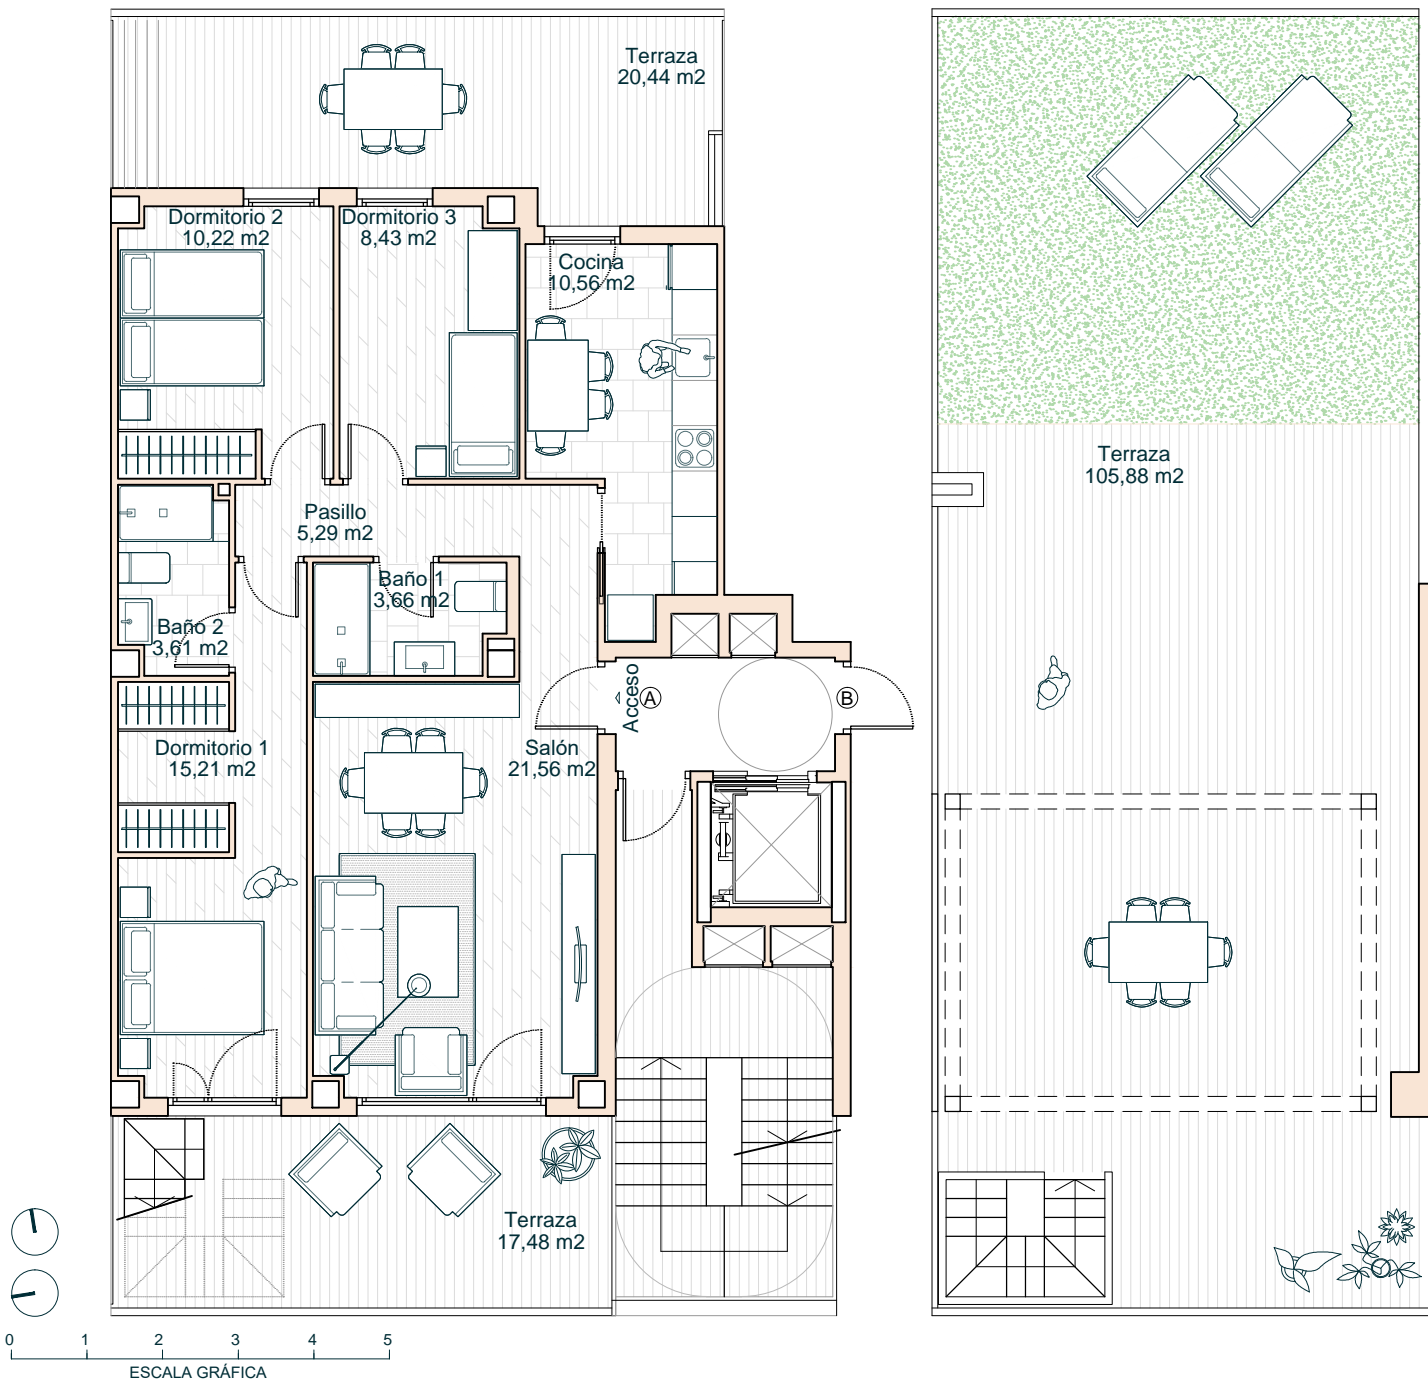

VIVIENDA TIPO 3.5J ÁTICO 3 DORMITORIOS


SUPERFICIE ÚTIL CERRADA

Salón	21,56 m ²
Cocina	10,56 m ²
Dormitorio 1	15,21 m ²
Dormitorio 2	10,22 m ²
Dormitorio 3	8,43 m ²
Baño 1	3,66 m ²
Baño 2	3,61 m ²
Pasillo	5,29 m ²
Total (A)	78,54 m²

SUPERFICIE ÚTIL ABIERTA

Terraza salón	17,48 m ²
Terraza cocina	20,44 m ²
Terraza ático	105,88 m ²
Total (B)	143,80 m²

SUPERFICIE ÚTIL (A+B) 222,34 m²

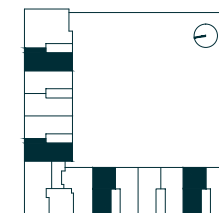

Orientación N-S:
Esc. 1, 9º A
Esc. 3, 9º A

Orientación E-O:
Esc. 5, 9º A
Esc. 7, 9º A

Promueve:
PROMOCIONES PARQUE ORIENTE, S.L.

Comercializa:

